



FASÁDA - SEVER
pozn. řežopohled těsně před fasádou

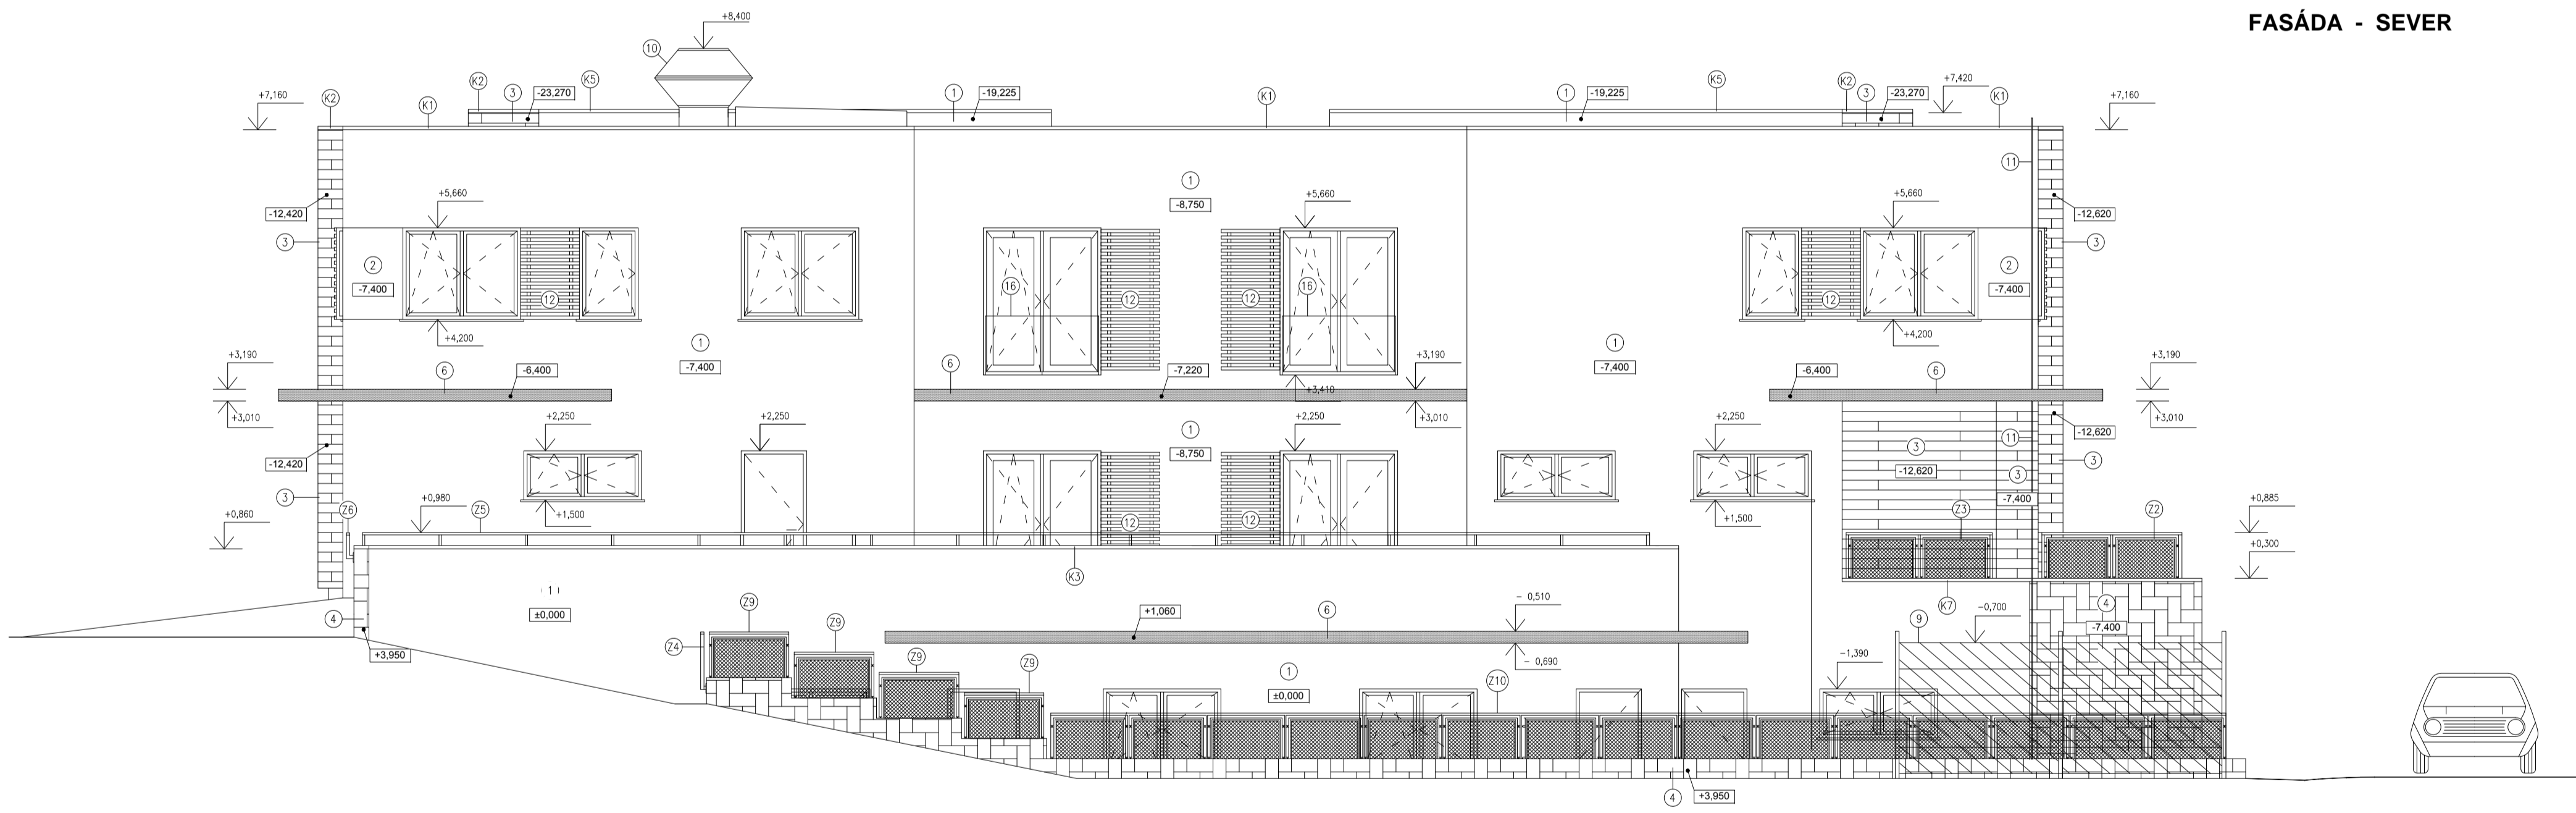

FASÁDA - SEVER

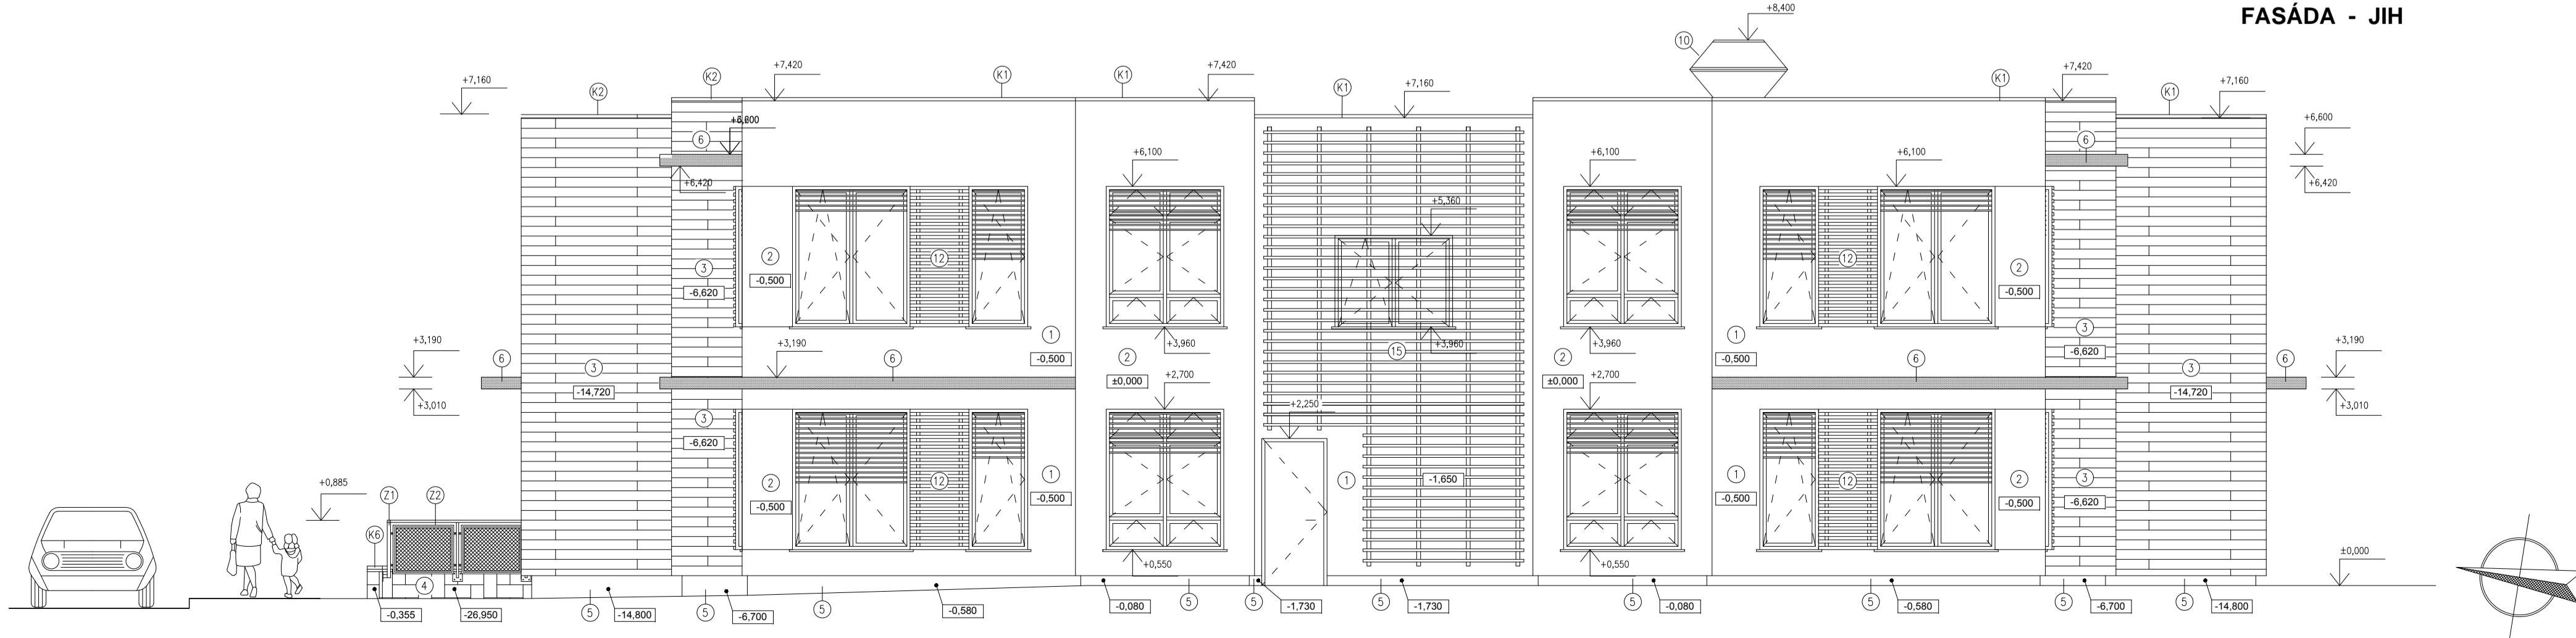

FASÁDA - JIH

- Legenda:**
- ① Fasádní omítka - světlý odstín
 - ② Fasádní omítka - šedý odstín
 - ③ Dřevěný palubkový obklad
 - ④ Kamený obklad - tmavý odstín
 - ⑤ Mosaiková omítka - tmavý odstín
 - ⑥ Konzola - šedý odstín
 - ⑦ Tl. Zn. atika
 - ⑧ Kamený obklad - šedý odstín
 - ⑨ Konstrukce pro popínavé rostliny
 - ⑩ VZT výfuková hlavička
 - ⑪ Hromozvod
 - ⑫ Dřevěná žaluzie
 - ⑬ Dřevěná žaluzie
 - ⑭ Žlutá soška s posypem
 - ⑮ Dřevěný rošt opatřen nehořlavou úpravou
 - ⑯ Skleněné zasklení

±0,000=365,40 m.n.m. B.p.v

STUDIO DEGREE s.r.o.
architektonický a projekční atelier

Projekční MIP Architekt Stavebník
Miroslav Šiška Ing. Ladislav Ježek Ing. Ladislav Ježek obec Zvole

Profese:
koordinace - MIP
STUDIO DEGREE s.r.o., Ing. Ladislav Ježek, Jateční 33, 17000 Praha 7
T: +420 602 450 891 E: jezik@studiodegree.cz
stolika
Ing. Radek Brandejs, Jiráskova 424, 517 73 Opocno
T: +420 377 500 110 E: radek@brandejs.cz
požární ochrana
Jaroslava Kořálková
T: +420 604 614 418
technologie gastronomického provozu
G-TEAM, Lumír Březový, Na Kodymce 18, 16000 Praha 6
T: +420 233 330 890 E: jezik@brandejs.cz
měření a regulace
STUDIO DEGREE s.r.o., Ing. Ladislav Ježek, Jateční 33, 17000 Praha 7
T: +420 602 450 891 E: jezik@studiodegree.cz
výstřední, vzduchotechnika, ohřev
STUDIO DEGREE s.r.o., Ing. Ladislav Ježek, Jateční 33, 17000 Praha 7
T: +420 602 450 891 E: jezik@studiodegree.cz
elektronikář
Estar Systems, Ing. René Faglar, K. Malý 242, 252 31 Všenory
T: +420 602 418 891 E: jezik@studiodegree.cz
soniferní instalace
STUDIO DEGREE s.r.o., Ing. Ladislav Ježek, Jateční 33, 17000 Praha 7
T: +420 602 450 891 E: jezik@studiodegree.cz

Stupeň: DPS Výkresový syst. BPV
Formát: A3x4
Datum: 10/2009 Polohopisný syst. JTSK
Měřítko: 1:50

Název: **Výstavba mateřské školy Zvole u prahy**

Název výkresu: **Fasáda – sever, jih**

Číslo přílohy / revize: **F.1.1.11** Par: _____