



ŘEZ C-C

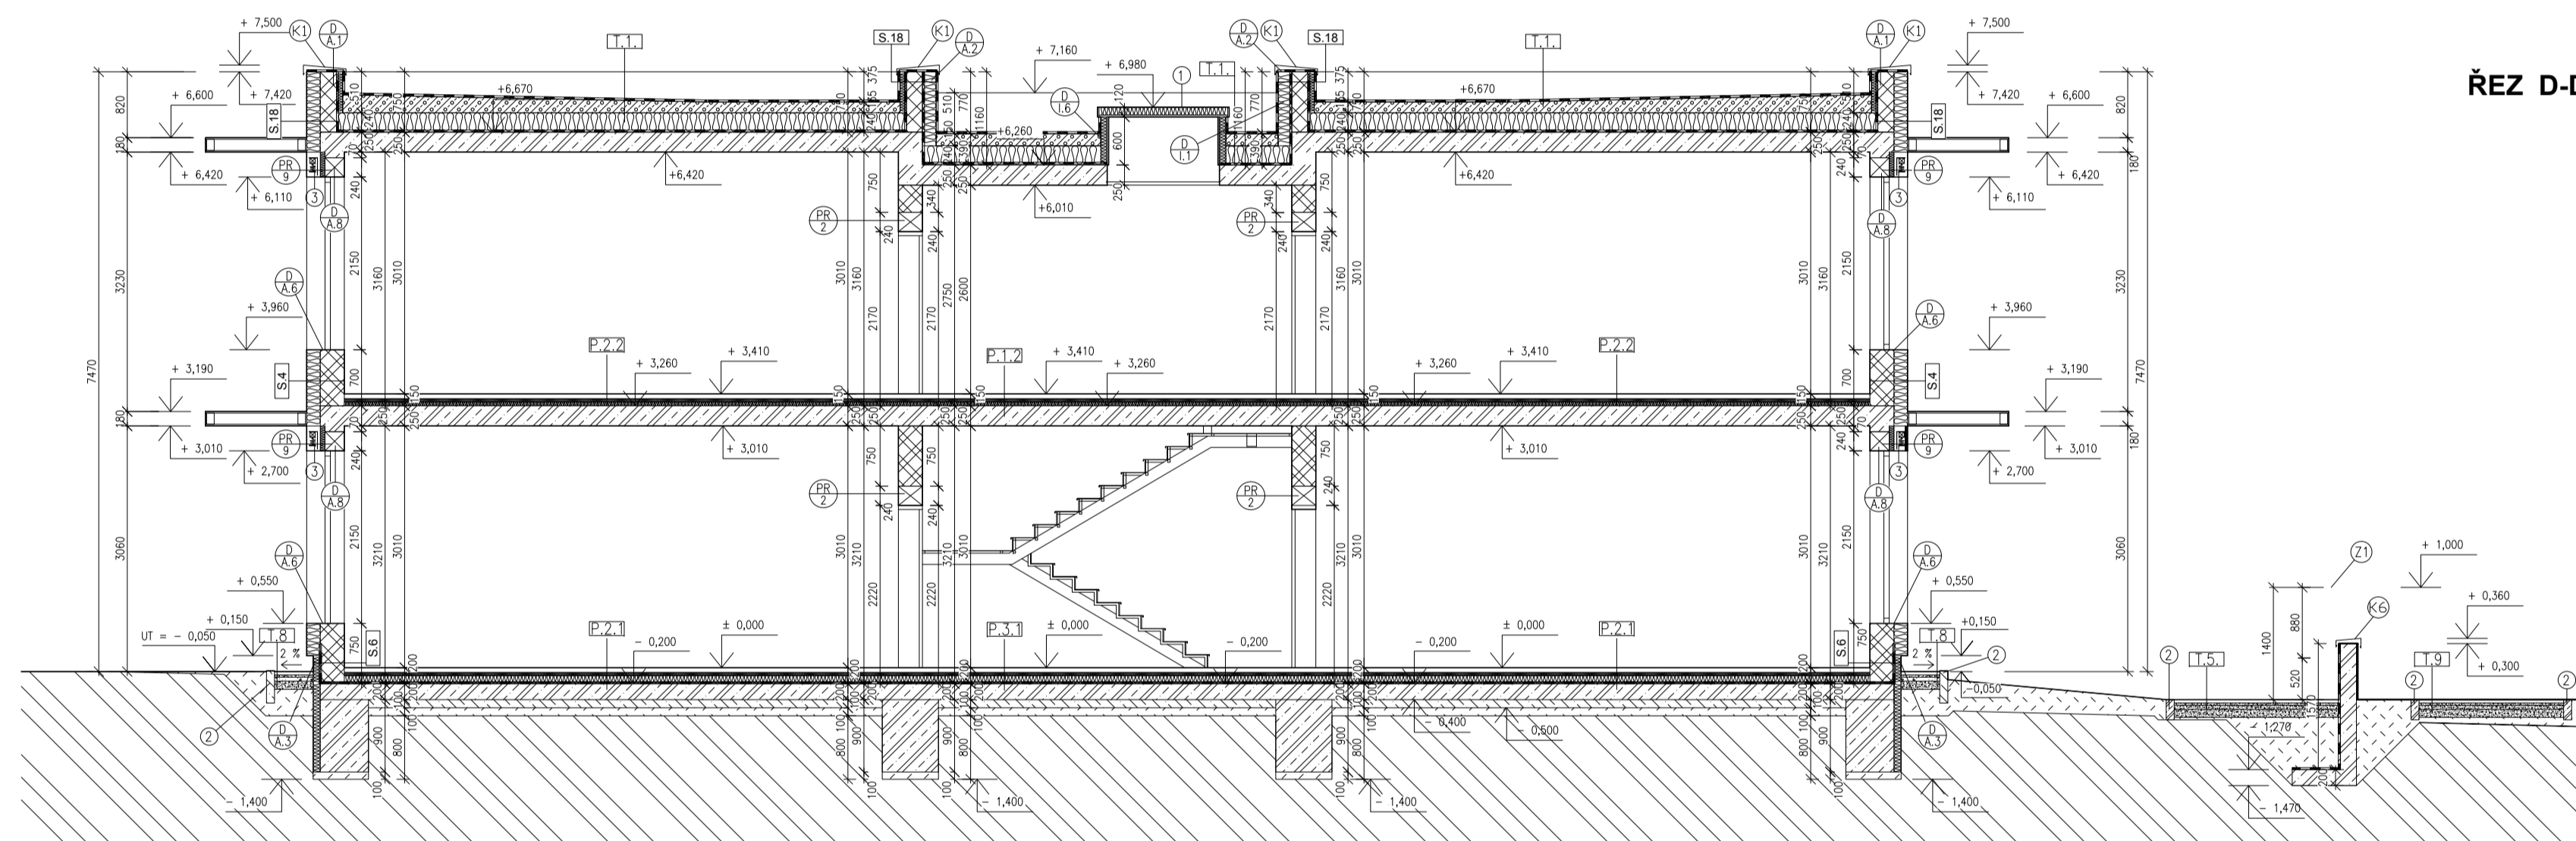

ŘEZ D-D

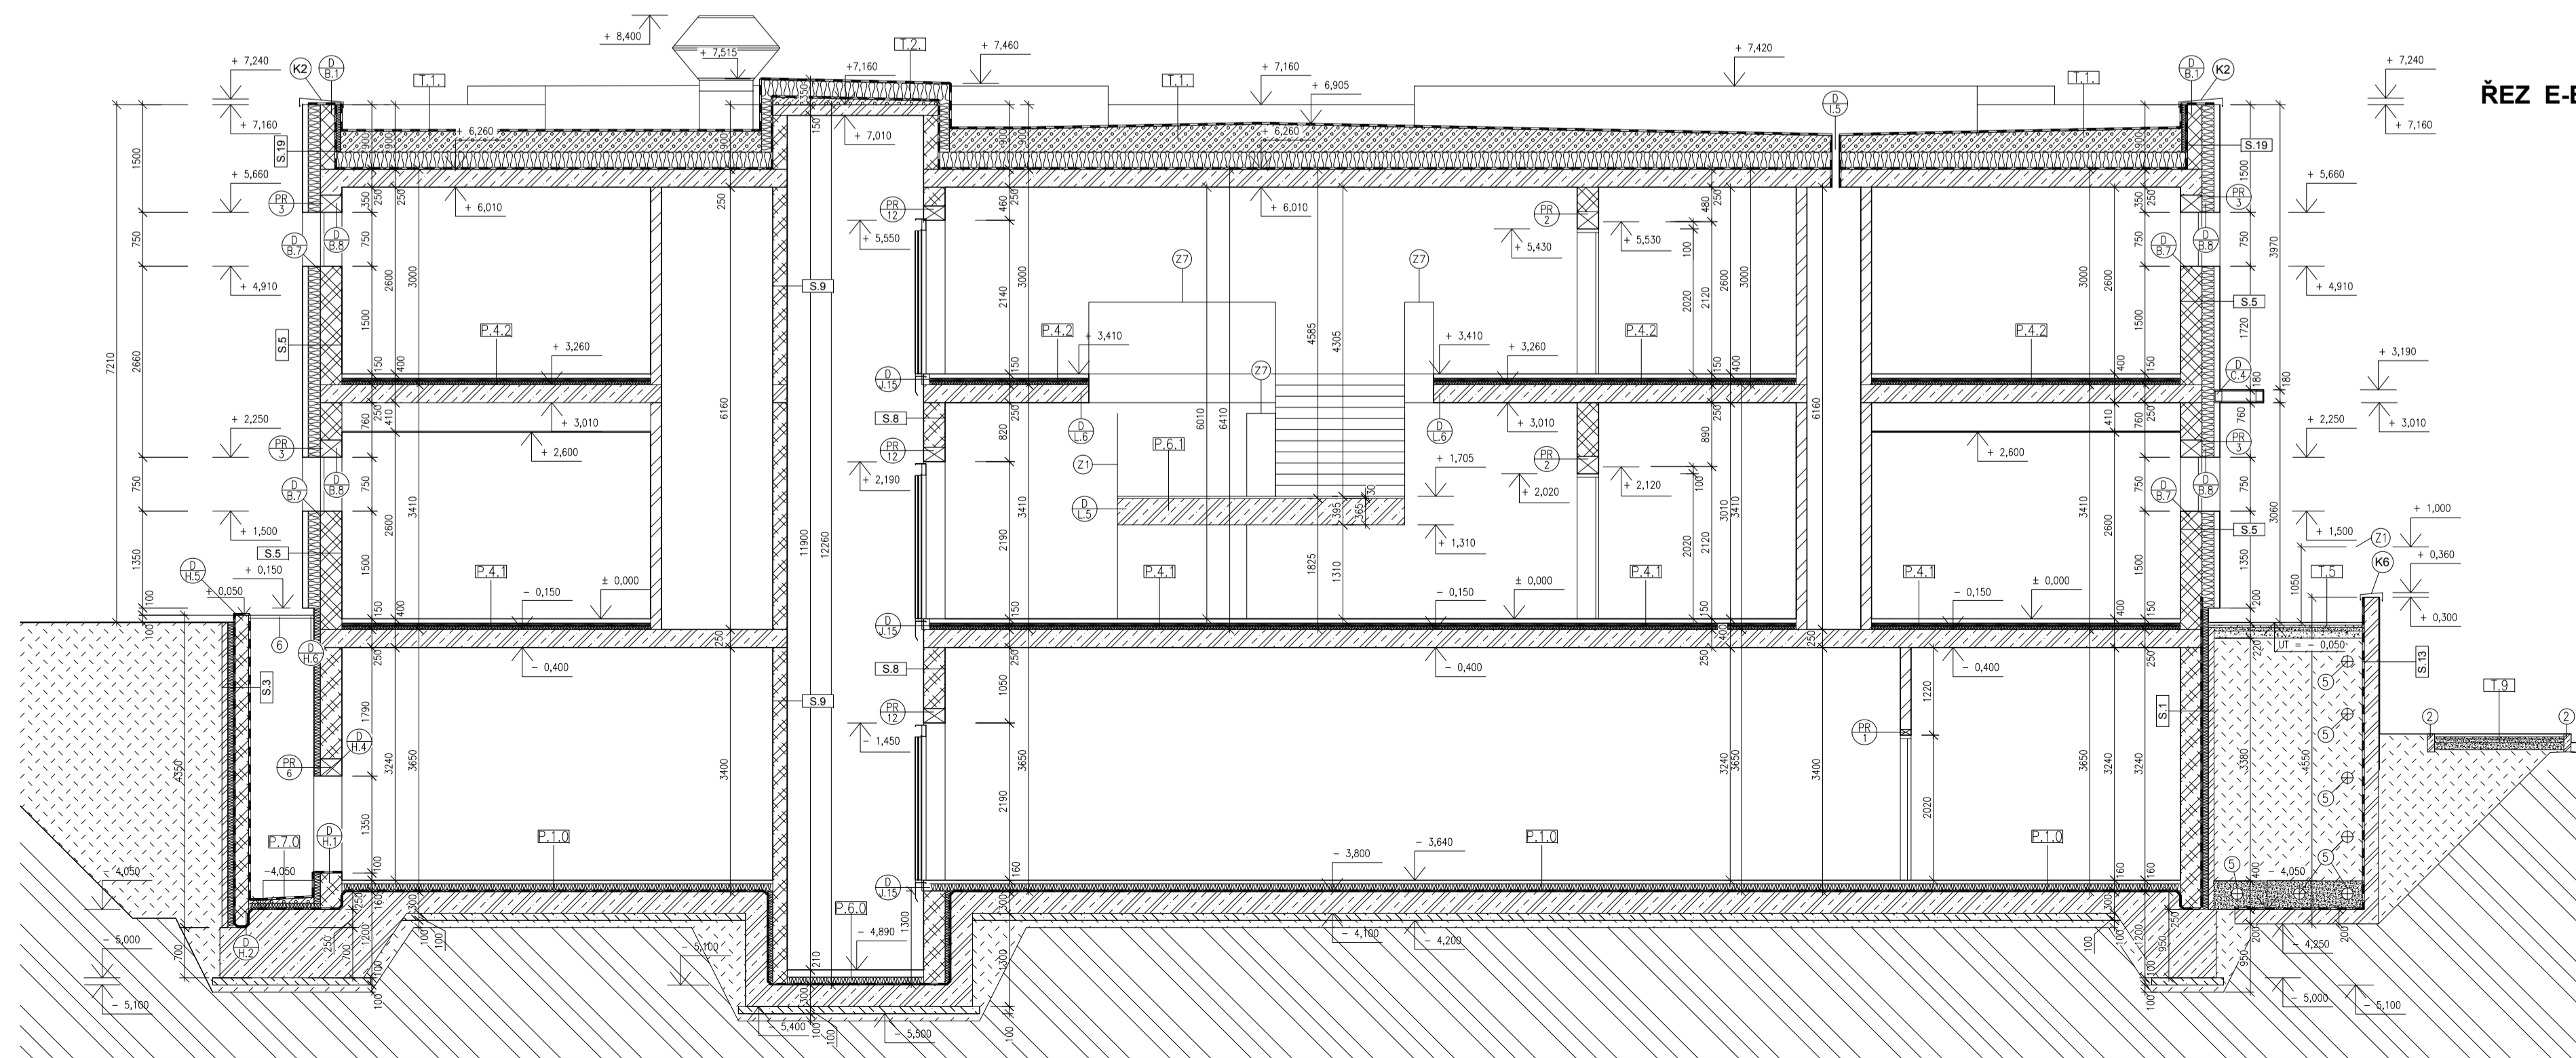

ŘEZ E-E

Tabulka příkladů

číslo příkladu	schéma	název	kusů v sestavě	1PP	2PP	3PP	CELKEM
PR1		PH 14.5 d.1250mm	1	25	9	7	41
PR2		4x PH 7 d. 1250mm	4	2	15	19	36
PR3		4x PH 7 d. 2250mm	4	5	11	12	28
PR4		4x PH 7 d. 1500mm	4	1	0	0	1
PR5		1x PH 14.5 d.1500mm	1	2	0	0	2
PR6		železobetonový št. B30 d.2200mm, v. 240	1	1	0	0	1
PR7		2xPH7 d. 1000mm	2	0	2	2	4
PR8		4xPH 7 d.2500mm	4	0	2	0	2
PR9		3xPH 7 d.1250mm	3	0	6	6	12
PR10		3xPH 7 d. 2250mm	3	0	8	8	16
PR11		3xPH 7 d. 3250mm	3	0	2	2	4
PR12		železobetonový št. B30 d.1500mm, v. 240	1	1	1	1	3
PR13		PH 7 d. 500mm	4	0	2	2	4

Poznámka:  
rušno zaměřit na stavbě dle skutečného stavu  
rušno korektovat s projektem

LEGENDA:

- 1 výjez na střechu
  - 2 betonový obrubník
  - 3 oválná žaluzie
  - 4 plastový odlušovač tuku
  - 5 dřevěná podlaha
  - 6 kovová mříž nad anglickým dvorkem
  - 7 požární poklop
- tepelná izolace - viz. tabulka skladeb
  - zdivo Porotherm 30 P+D
  - zdivo Porotherm 17.5 P+D
  - zdivo Porotherm 14 P+D
  - zdivo Porotherm 8 P+D
  - příložka YTONG 15
  - žb. zdivo ve zrcazeném bednění
  - železobeton
  - lehčový beton
  - prosýtlý beton
  - zhuštěný zárys
  - rostlý terén
  - štrkoplásek - frakce viz. tabulka skladeb
  - hydroizolace - podrobněji viz. tabulka skladeb

+0,000=365,40 m.n.m. B.p.v

**STUDIO DEGREE s.r.o.**  
architektonický a projekční atelier

Projekční: Miroslav Šiška  
HIP: Ing. Ladislav Jeřábek  
Architekt: Ing. Ladislav Jeřábek  
Stavebník: obec Zvole

Profese:  
koordinace - HIP  
STUDIO DEGREE s.r.o., Ing. Ladislav Jeřábek, Jateční 33, 17000 Praha 7  
I: +420 602 456 891 ; E: jje@studiodegree.cz  
II: +420 777 962 110 ; E: radek.bronze@volny.cz  
požární ochrana  
Jaroslava Kořálková  
I: +420 606 624 446  
technologie gastronomického provozu  
G-TEAM, Lumír Blazovský, Na Kodynce 18, 16000 Praha 6  
I: +420 633 330 790 ; E: g-team-hustlar@volny.cz  
měření a regulace  
STUDIO DEGREE s.r.o., Ing. Ladislav Jeřábek, Jateční 33, 17000 Praha 7  
I: +420 602 456 891 ; E: jje@studiodegree.cz  
výšební, vzduchotechnika, chlazení  
STUDIO DEGREE s.r.o., Ing. Ladislav Jeřábek, Jateční 33, 17000 Praha 7  
I: +420 602 456 891 ; E: jje@studiodegree.cz  
elektroinstalace  
Elster Systems, Ing. René Faglar, K. Malby 242, 252 31 Všenory  
I: +420 602 418 407 ; E: e@elster.cz  
spolní instalace  
STUDIO DEGREE s.r.o., Ing. Ladislav Jeřábek, Jateční 33, 17000 Praha 7  
I: +420 602 456 891 ; E: jje@studiodegree.cz

Stupeň: DPS  
Formát: 1644  
Datum: 10/2009  
Mřížka: 1:50

Výstupní syst.: BPV  
Palačnický syst.: JFSK

Acce: **Výstavba mateřské školy**  
Zvole u prahy

Název výkresu: Řez C-C, D-D, E-E

Číslo přílohy / revize: F.1.1.8