

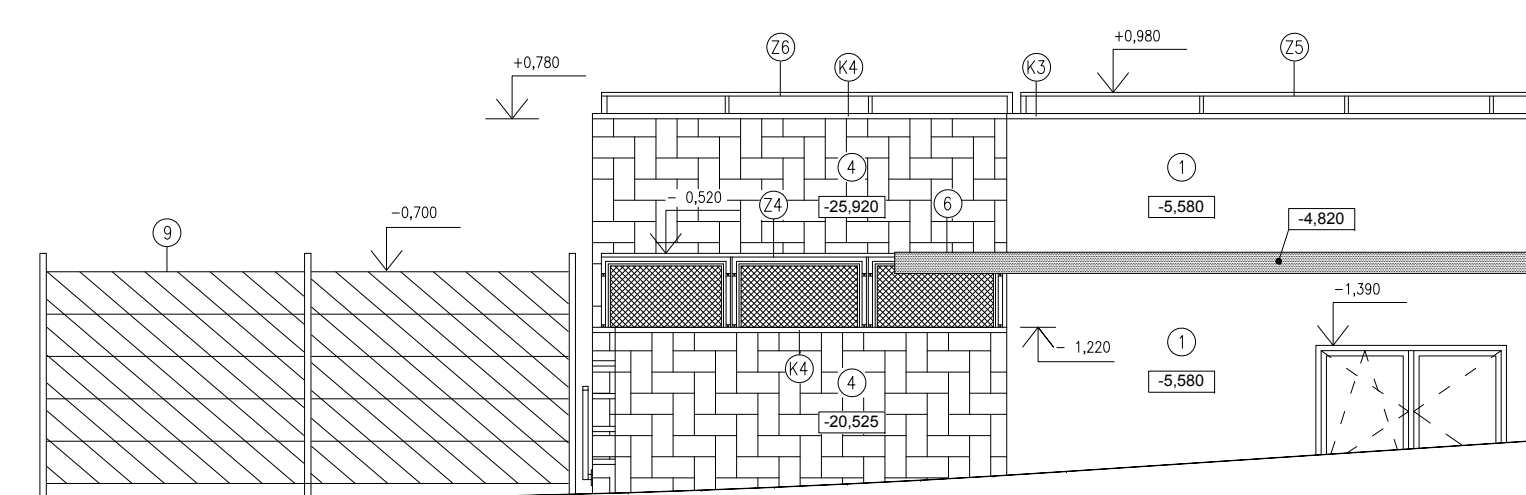



FASÁDA - ZÁPAD
pozn. řežopohled těsně před fasádou

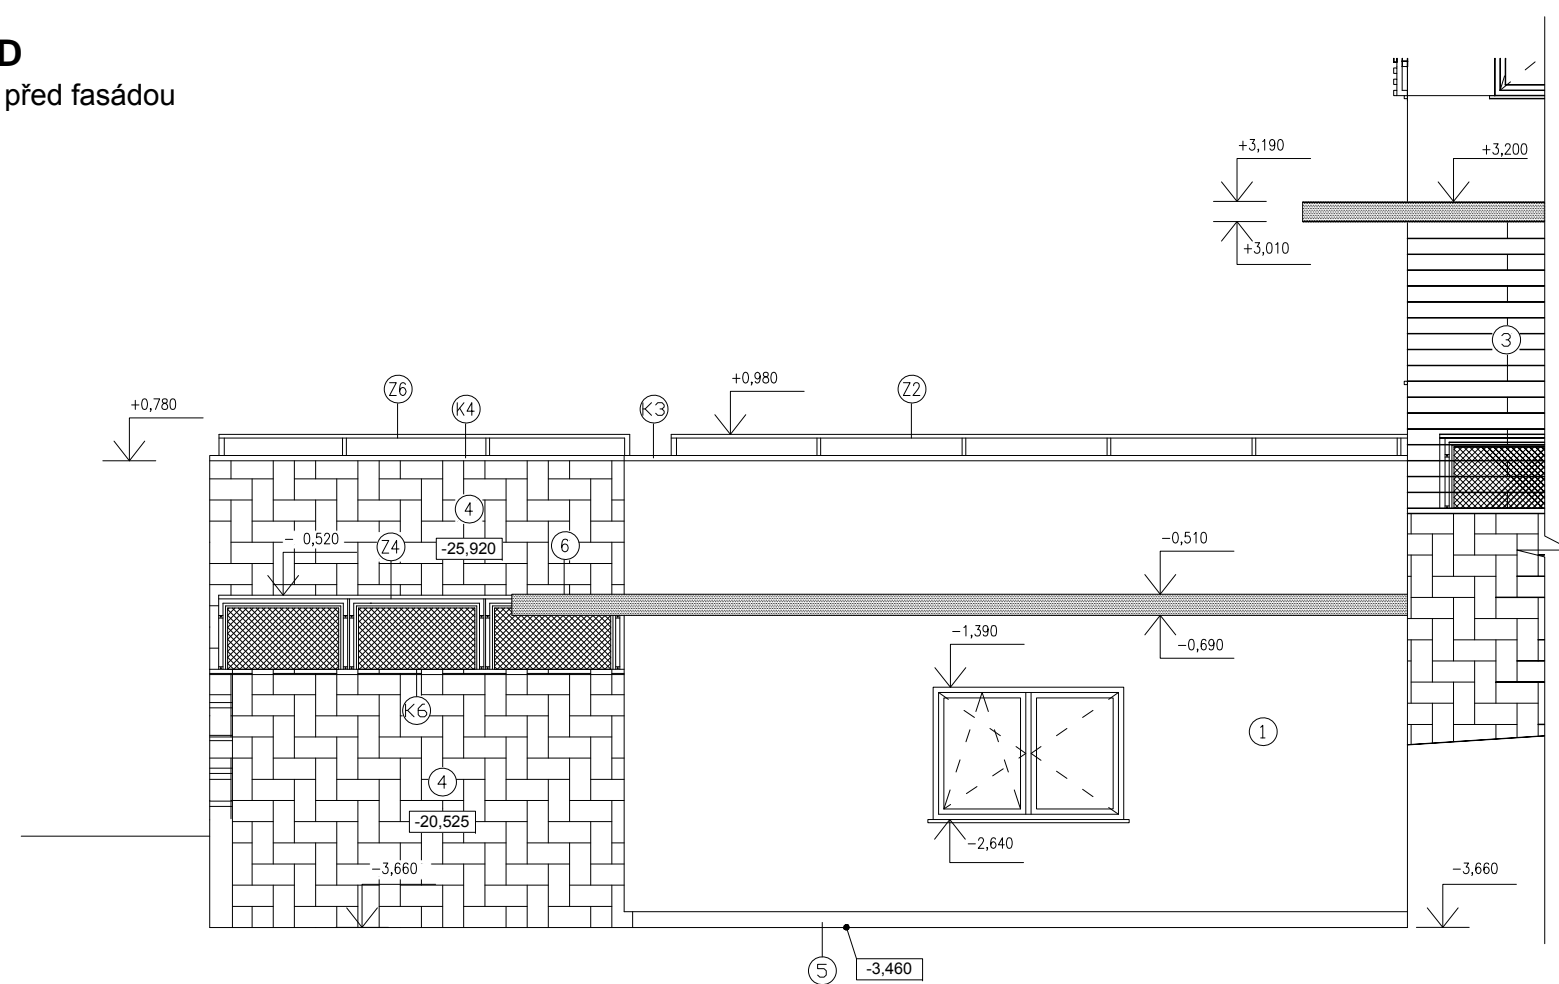

FASÁDA - ZÁPAD

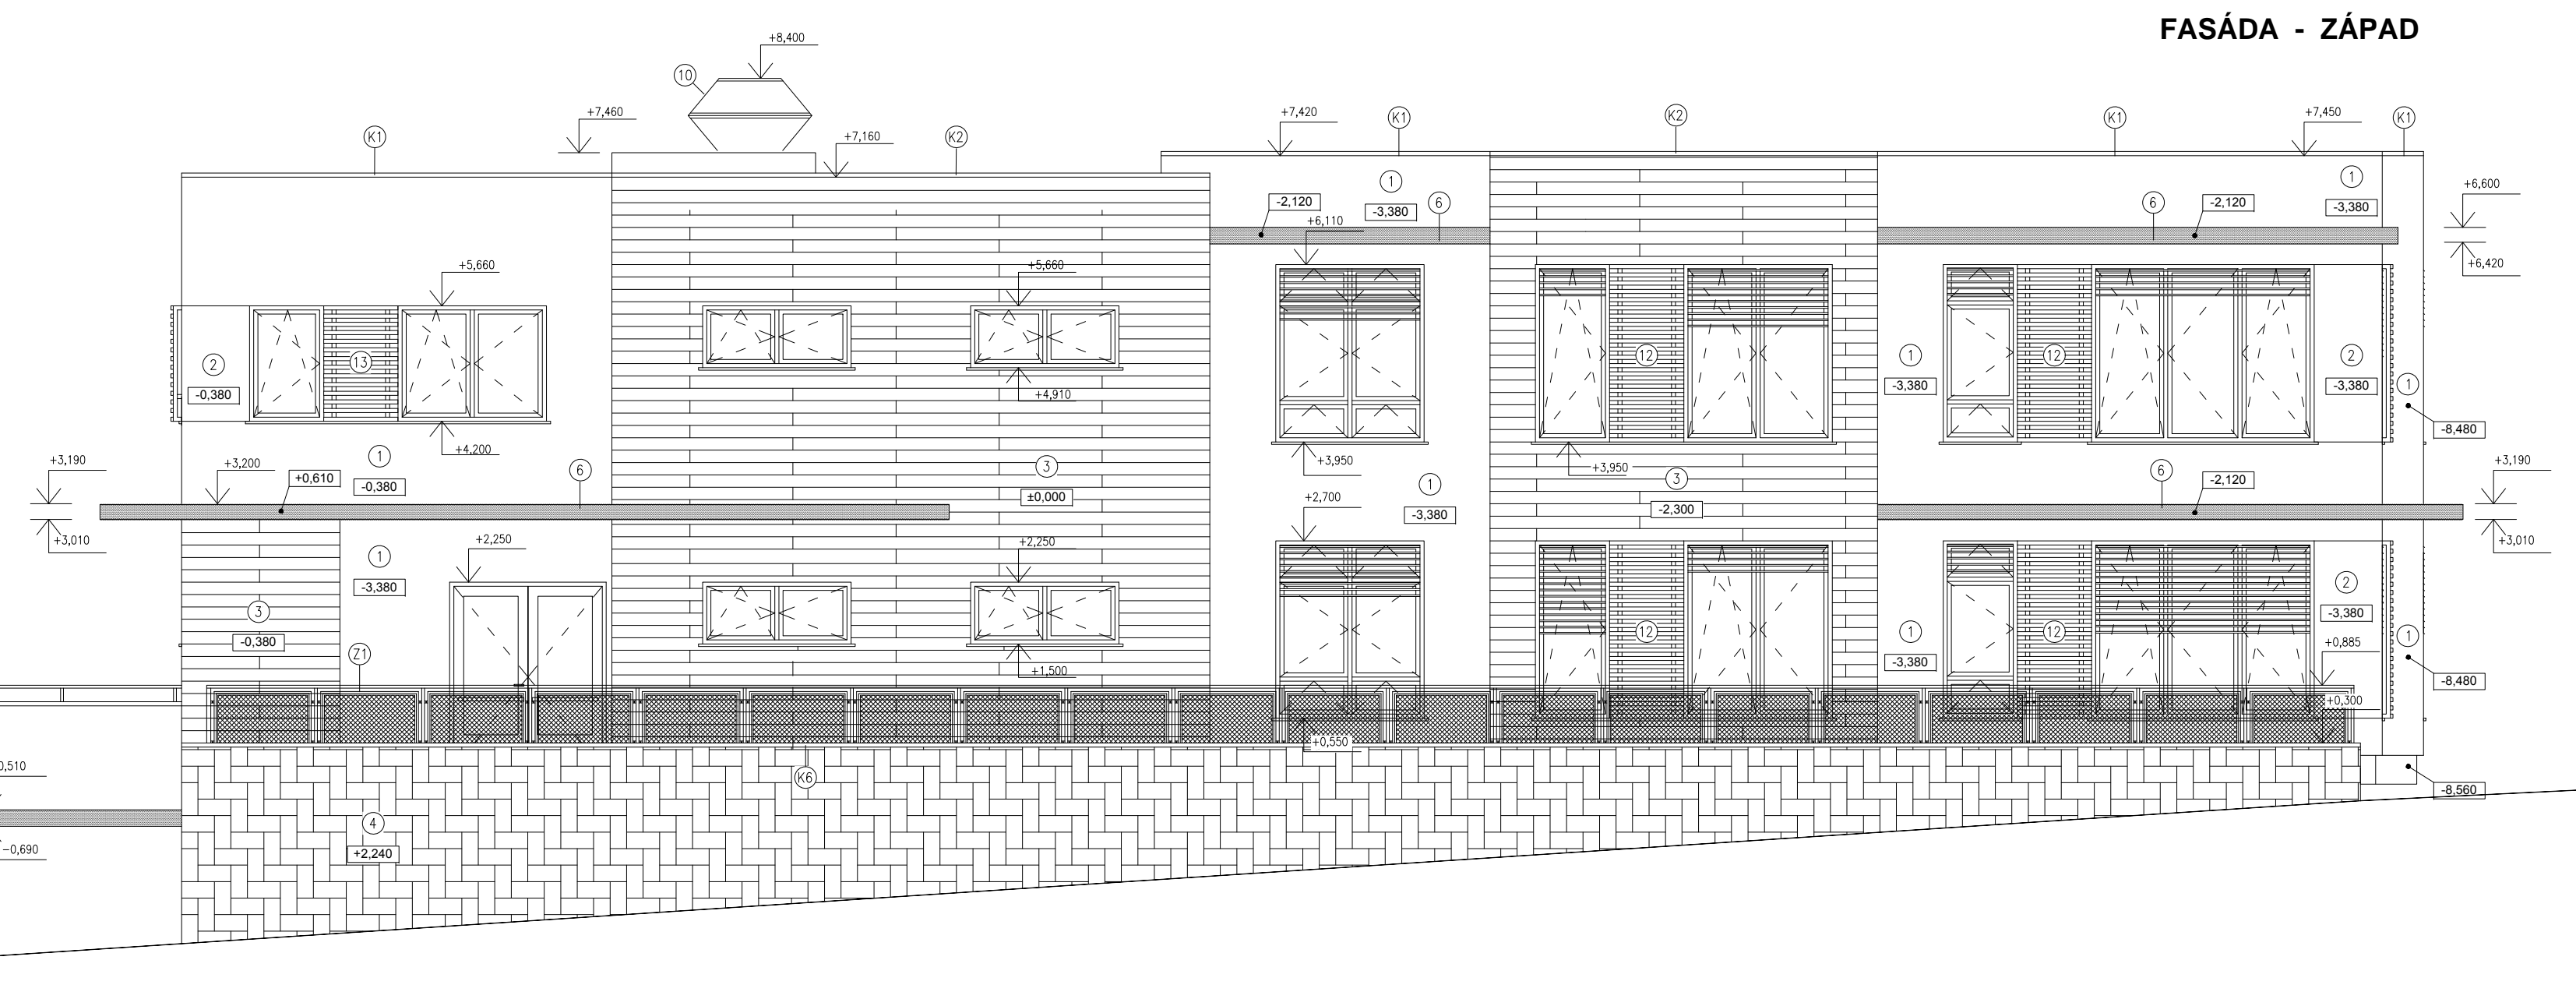

FASÁDA - VÝCHOD

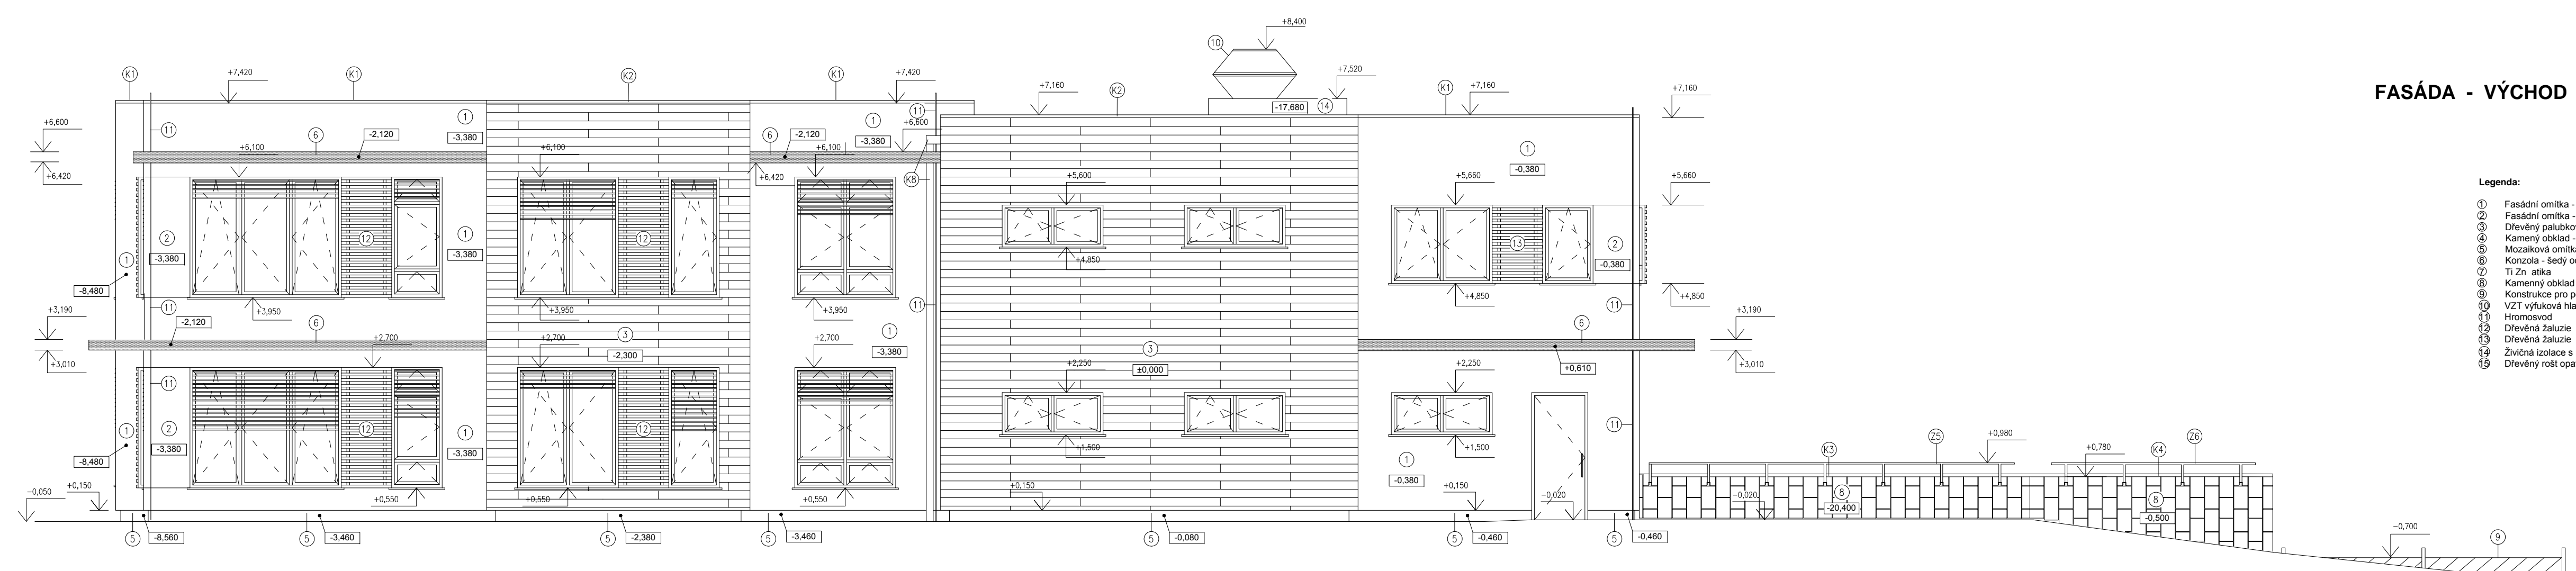

- Legenda:**
- ① Fasádní omítka - světlý odstín
 - ② Fasádní omítka - šedý odstín
 - ③ Dřevěný palubkový obklad
 - ④ Kamenný obklad - tmavý odstín
 - ⑤ Mosaiková omítka - hnědý odstín
 - ⑥ Kozolaha - šedý odstín
 - ⑦ Ti Zn alka
 - ⑧ Kamenný obklad - šedý odstín
 - ⑨ Konstrukce pro popelnářské rostliny
 - ⑩ Hromosvod
 - ⑪ Dřevěná žaluzie
 - ⑫ Živáková izolace s poppyem
 - ⑬ Dřevěná rošt opatřená nehořlavou úpravou

±0,000=365,40 m.n.m. B.p.v.

STUDIO DEGREE s.r.o.
architektonický a projekční atelier

Projekční: HIP Architekt
Miroslav Žilka Ing. Ladislav Ježek Ing. Ladislav Ježek obec Zvole

Profese:
koordinace - HIP
STUDIO DEGREE s.r.o., Ing. Ladislav Ježek, Jateční 33, 17000 Praha 7
T: +420 602 452 891 E: jezek@studiodegree.cz
stolka
Ing. Radek Brandejs, Jiráskova 424, 517 73 Opocno
T: +420 377 502 115 E: radek@brandejs.cz
požární ochrana
Jaroslava Kořálková
T: +420 602 614 418
technologie - geofyzikálního provazu
G-TEAM, Lumír Březový, Na Kodymce 18, 16000 Praha 6
T: +420 233 330 390 E: jezek@brandejs.cz
měření a regulace
STUDIO DEGREE s.r.o., Ing. Ladislav Ježek, Jateční 33, 17000 Praha 7
T: +420 602 452 891 E: jezek@studiodegree.cz
výstřední, vzduchotechnika, ohřev
STUDIO DEGREE s.r.o., Ing. Ladislav Ježek, Jateční 33, 17000 Praha 7
T: +420 602 452 891 E: jezek@studiodegree.cz
elektronika
Elstar Systems, Ing. René Faglar, K. Maly 242, 252 31 Všenory
T: +420 602 418 818
soniferní instalace
STUDIO DEGREE s.r.o., Ing. Ladislav Ježek, Jateční 33, 17000 Praha 7
T: +420 602 452 891 E: jezek@studiodegree.cz

Stupeň:	0PS	Výkresový systém:	BPV
Formát:	A4		
Datum:	10/2009	Polohový systém:	JTSK
Mřížka:	1:50		

Název výkresu: Fasáda - západ, východ
Číslo přílohy / revize: F.1.1.10