
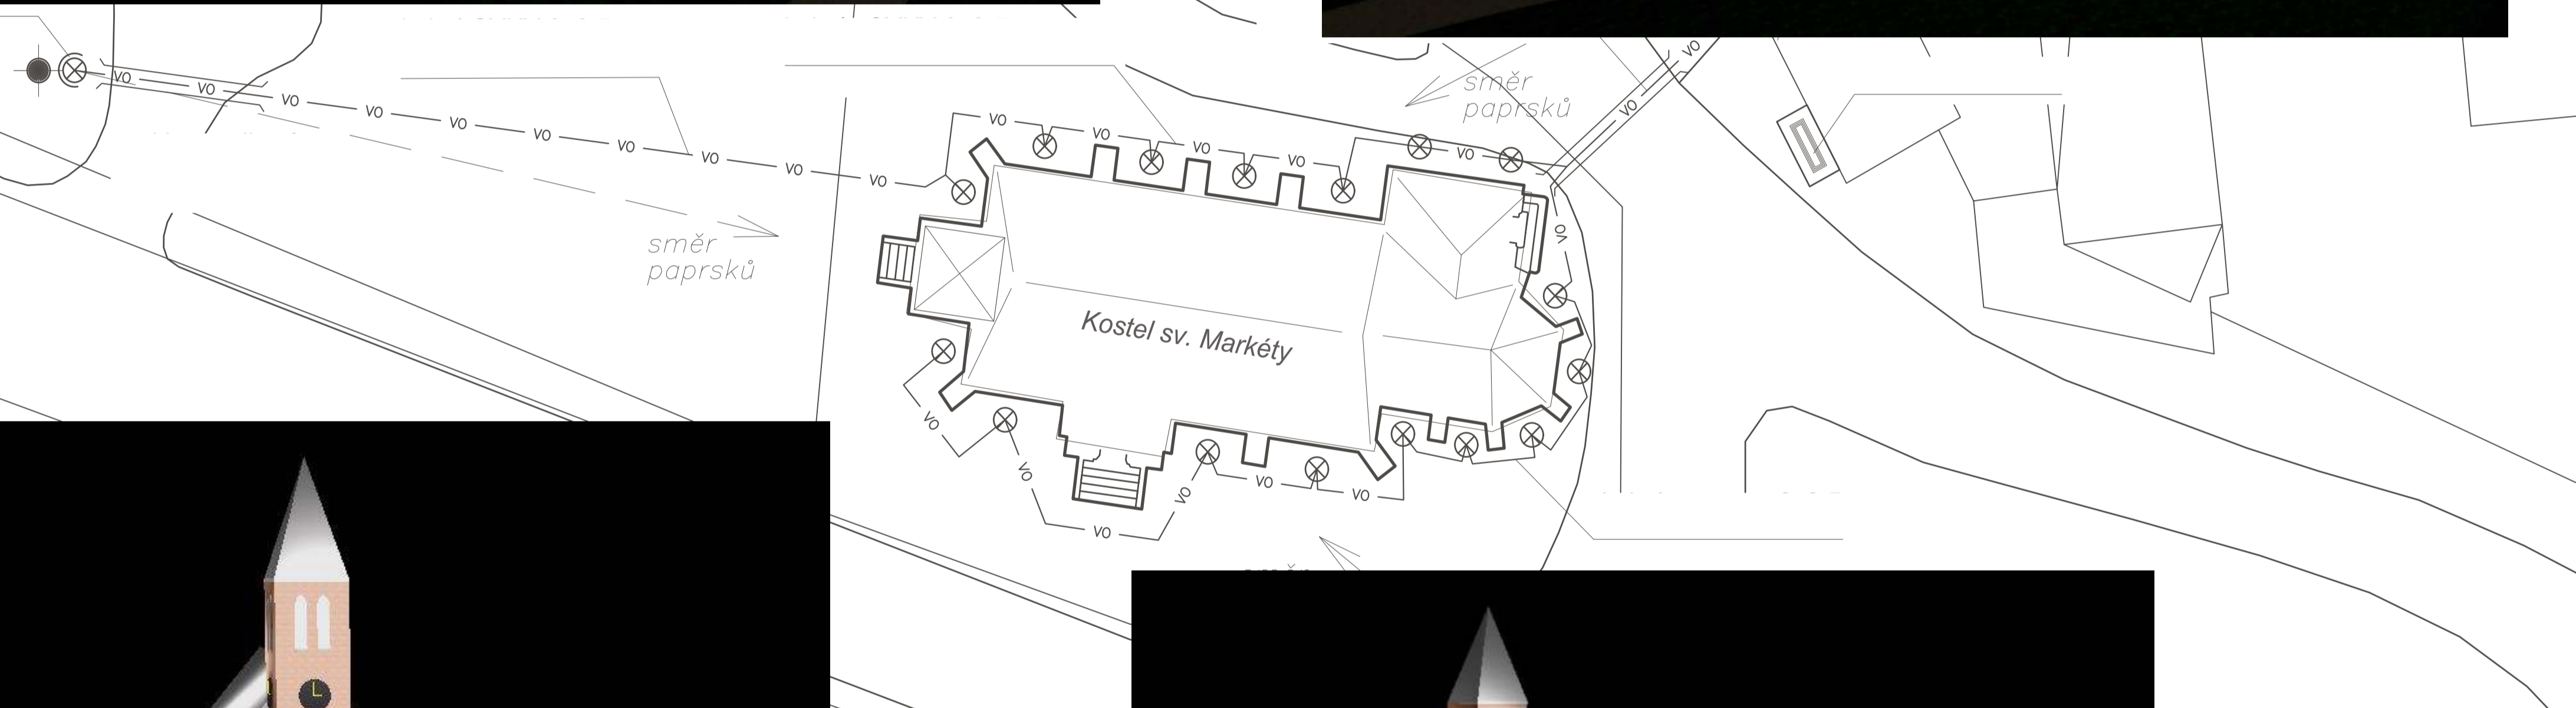



Veřejná sbírka na slavnostní venkovní osvětlení kostela sv. Markéty ve Zvoli a terénní úpravy okolí kostela

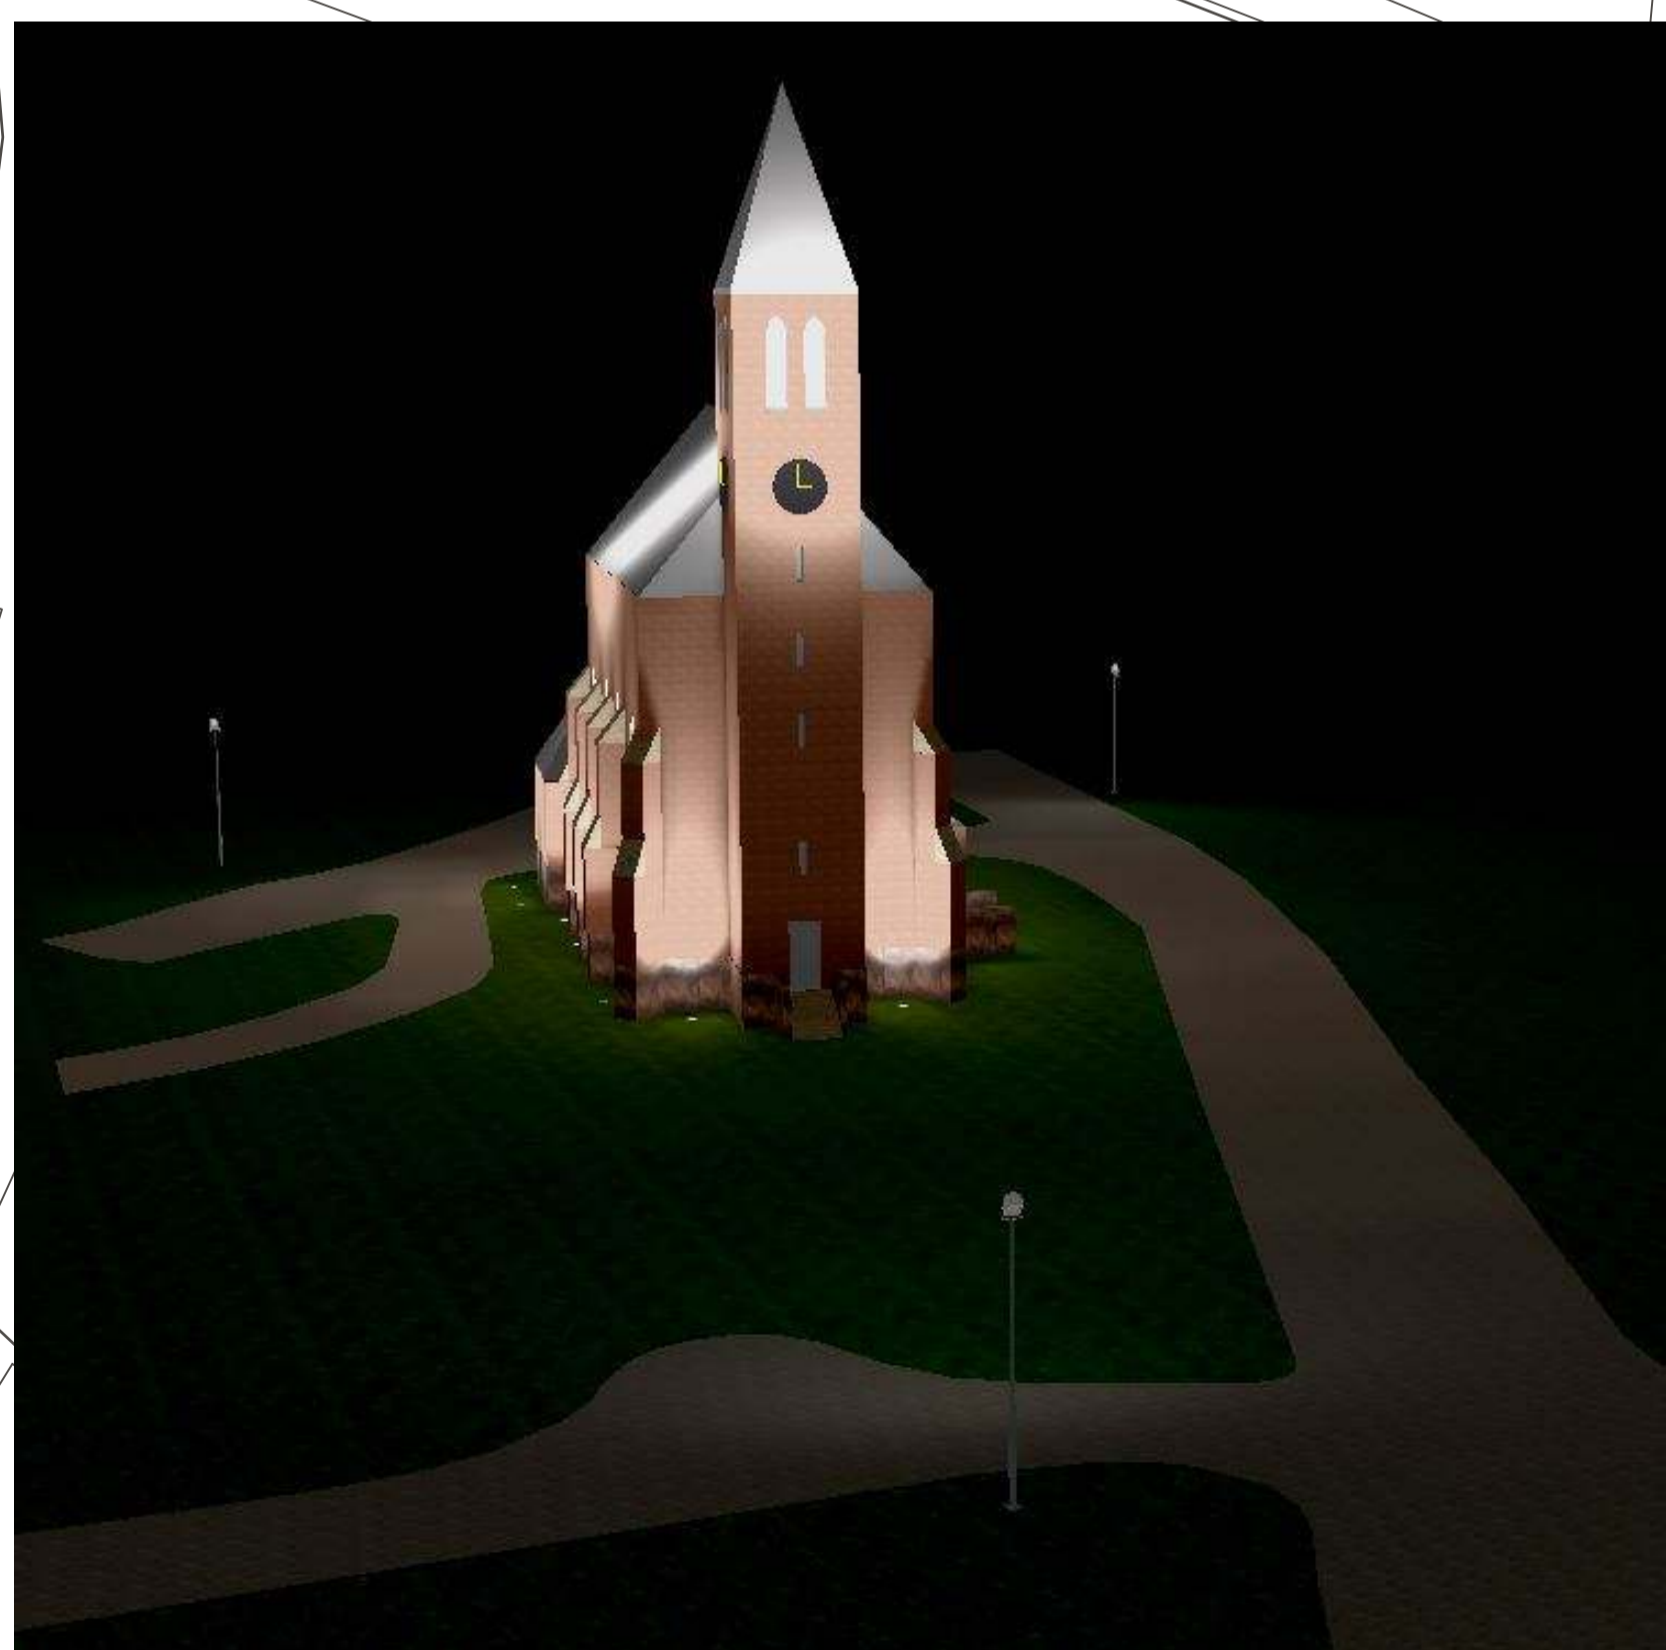

LEGENDA:

- ROZVÁDĚČ
- LED SVÍTIDLO (REFLEKTOR) NA SLOUPU
- LED SVÍTIDLO ZEMNÍ
- SLOUP VEŘEJNÉHO OSVĚTLENÍ
- KABELOVÁ TRASA VO – ZÁVĚSNÝ KABEL
- KABELOVÁ TRASA VO VE VÝKOPU V ZEMI

3 N,PE ~ 50 Hz, 400 V/TN-C-S

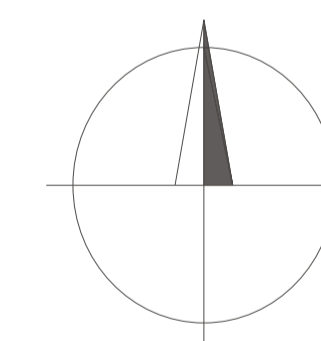

		Lighting Project Consulting s.r.o. Karlovarská 1104/14, 161 00 Praha 6		projekce a technické poradenství návrhy osvětlovacích soustav vizualizace, návrhy, výpočty inteligentní systémy řízení budov	
VYPRACOVAL	V. Kratochvíl	DATUM	12/2017		
PROJEKTANT	V. Kratochvíl	STUPEŇ	PROJEKT		
INVESTOR	INVESTOR	FORMÁT	4 A4		
AKCE: Opravy zpevněných ploch a slavnostní osvětlení kostela Svaté Markéty ve Zvoli u Prahy					
ČÁST STAVBY	VENKOVNÍ SLAVNOSTNÍ OSVĚTLENÍ	MĚŘITKO	ČÍSLO PŘÍLOHY		
PŘÍLOHA:	CELKOVÝ SITUAČNÍ VÝKRES	1:250	-		

číslo sbírkového účtu: 225586866/0600 Moneta Money Bank a.s.