

Akce: **II/101 DOLNÍ BŘEŽANY, PRŮTAH**

Objednatel: **KSÚS Středočeského kraje, p.o.**
 Zborovská 11, 150 21 Praha


II/101 DOLNÍ BŘEŽANY, PRŮTAH



Souřadnicový systém: S-JTSK
 Výškový systém: Bpv

Číslo zakázky: 18 249 00	HIP: 241096760, phr@pontex.cz	Ing. Pavel HRDINA	
Schválil: Ing. Václav HVÍZDAL	Zodp. projektant: Ing. Pavel HRDINA	Ing. Pavel HRDINA	
Tech. kontrola: Martin TESLVIČ	Vypracoval: Ing. Jakub DVOŘÁK	Ing. Jakub DVOŘÁK	
241096731, mte@pontex.cz	241096760, jdv@pontex.cz		Praha 4, Bežová 1658, 147 14 tel: +420 24462215 fax: +420 24461038

Objednatel: KSÚS Středočeského kraje	Obec: Dolní Břežany	Kraj: Středočeský
Akce: II/101 DOLNÍ BŘEŽANY, PRŮTAH	Datum: 11/2018	Stupeň: PDPS
Část: B. STAVEBNÍ ČÁST	Souprava: Č. přílohy	
Objekt: SO 180 - PŘECHODNÉ DOPRAVNÍ ZNAČENÍ		
Příloha: OBJÍZDNÁ TRASA - ETAPA 1 1:75 000		2.1

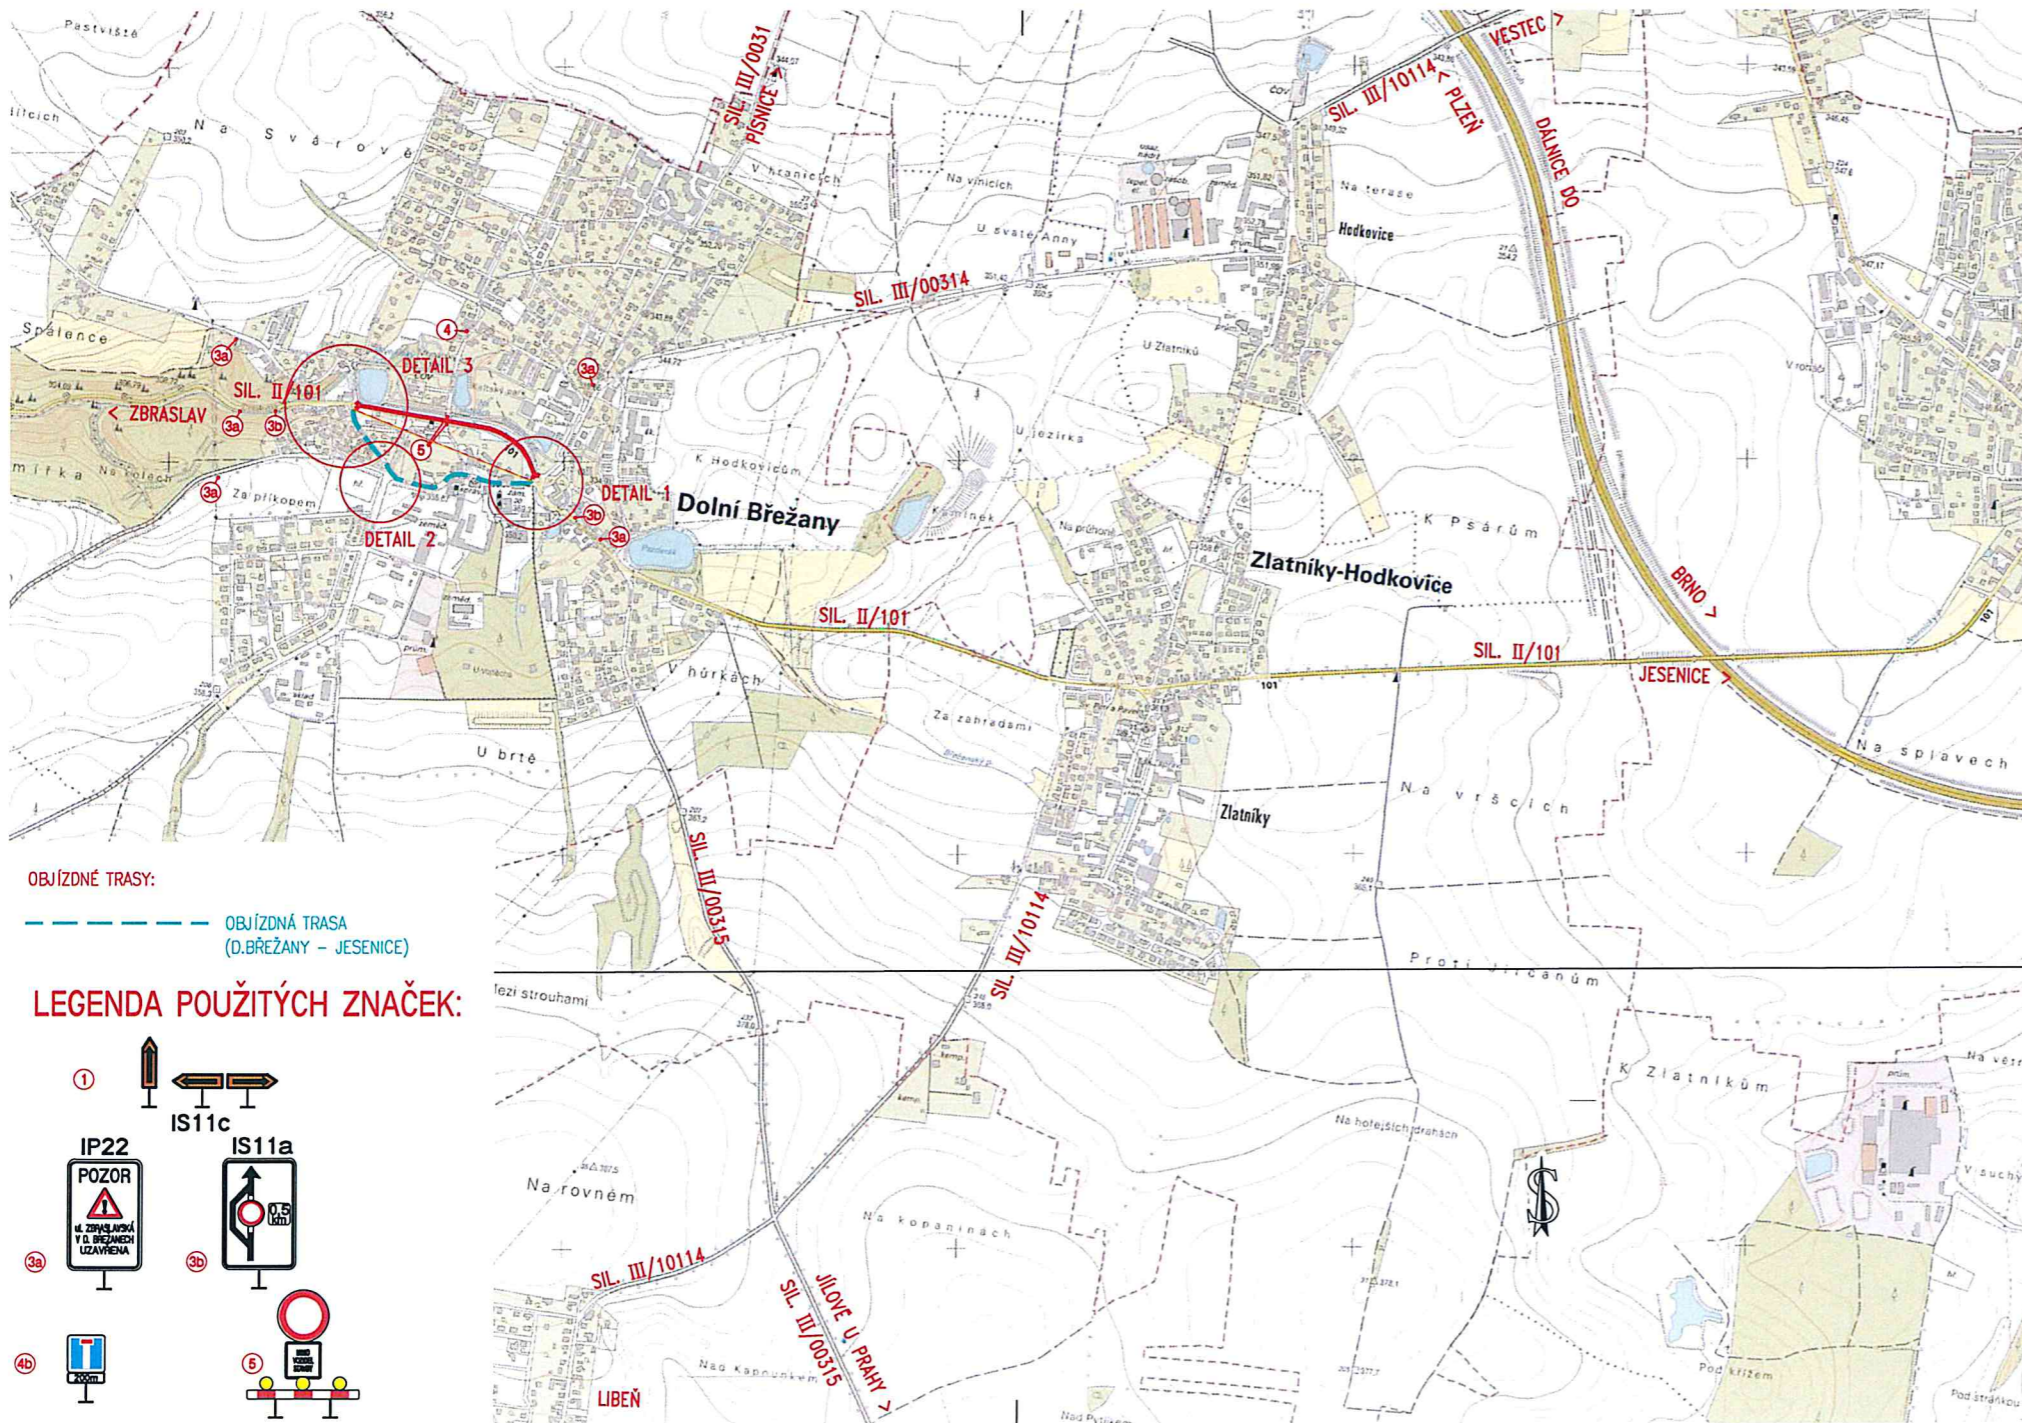

Akce: **II/101 DOLNÍ BŘEŽANY, PRŮTAH**

Objednatel: **KSÚS Středočeského kraje, p.o.**
 Zborovská 11, 150 21 Praha

II/101 DOLNÍ BŘEŽANY, PRŮTAH




Souřadnicový systém: S-JTSK
 Výškový systém: Bpv

Číslo zakázky: 18 249 00	HIP: 241096760, phr@pontex.cz	Ing. Pavel HRDINA
Schválil: Ing. Václav HVÍZDAL	Zodp. projektant: Ing. Pavel HRDINA	
Tech. kontrola: Martin TESLEVIČ	Vypracoval: Ing. Jakub DVOŘÁK	
241096731, mte@pontex.cz	241096760, jdv@pontex.cz	



Objednatel: KSÚS Středočeského kraje	Obec: Dolní Břežany	Kraj: Středočeský
Akce: II/101 DOLNÍ BŘEŽANY, PRŮTAH	Datum: 11/2018	Stupeň: PDPS
Část: B. STAVEBNÍ ČÁST	Souprava: Č. přílohy	
Objekt: SO 180 - PŘECHODNÉ DOPRAVNÍ ZNAČENÍ		
Příloha: OBJÍZDNÁ TRASA - ETAPA 2 1:75 000		3.1

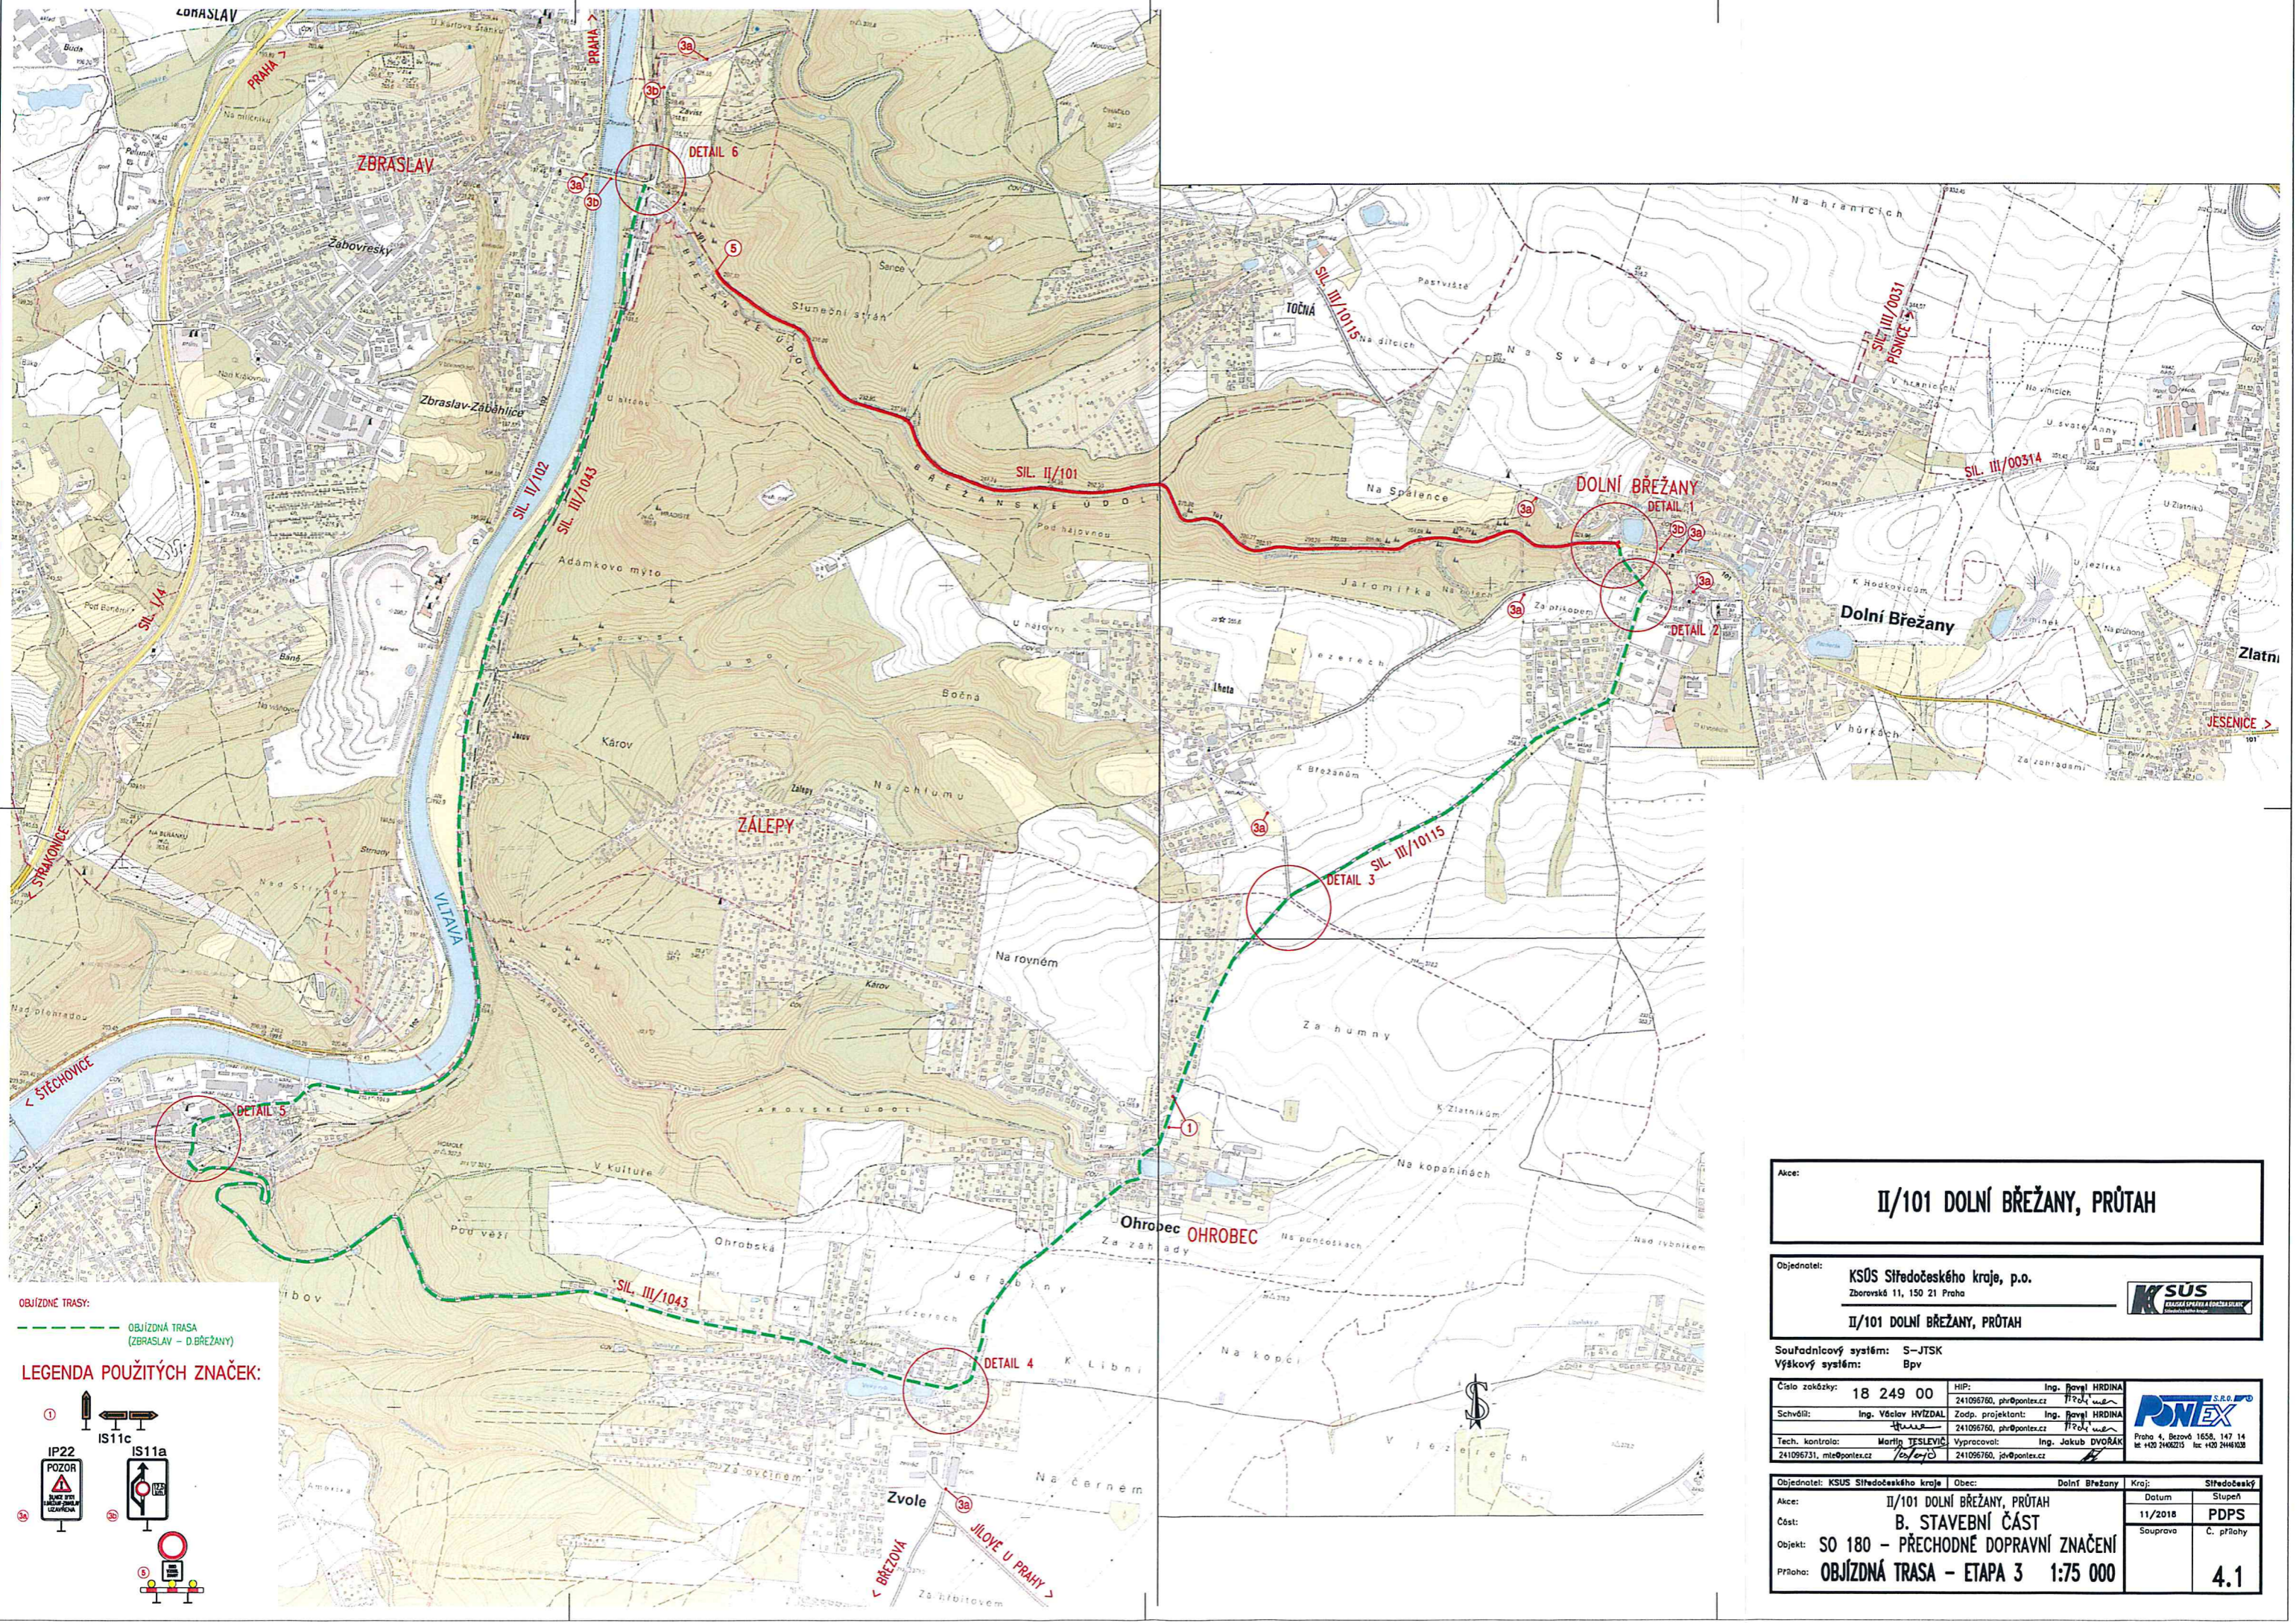

OBÍŽDNÉ TRASY:
 --- OBÍŽDNÁ TRASA (ZBRASLAV - D. BŘEŽANY)

LEGENDA POUŽITÝCH ZNAČEK:

Acce: **II/101 DOLNÍ BŘEŽANY, PRŮTAH**

Objednatel: **KSÚS Středočeského kraje, p.o.**
 Zborovská 11, 150 21 Praha

II/101 DOLNÍ BŘEŽANY, PRŮTAH



Souřadnicový systém: S-JTSK	Výškový systém: Bpv
Číslo zakázky: 18 249 00	HIP: 241096760, phr@ponlex.cz
Schválil: Ing. Věslav HYZDAL	Zodp. projektant: Ing. Rostislav HRDINA
Tech. kontrola: Martin TESLAVIC	Vypracoval: Ing. Jakub DVOŘÁK



Objednatel: KSÚS Středočeského kraje	Obec: Dolní Břežany	Kraj: Středočeský
Acce: II/101 DOLNÍ BŘEŽANY, PRŮTAH	Datum: 11/2018	Služba: PDPS
Část: B. STAVEBNÍ ČÁST	Souprava: Č. přílohy	
Objekt: SO 180 - PŘECHODNÉ DOPRAVNÍ ZNAČENÍ		
Příloha: OBJÍZDNÁ TRASA - ETAPA 3 1:75 000		4.1