



ČEZ Distribuce, a. s. Teplická 873/8  
405 49 Dačiv IV

# Oznámení o přerušení dodávky elektřiny

v obci, místní části, ulici: **Černíky**

**Vypnutí vrchního vedení NN a okolí ul.Příčná(od ul.Lomená)rekonstrukce vedení NN.**

**12,13,17,18,23,24.3.2009**

ve dnech: \_\_\_\_\_ v době od: **9:00** do: **16:00**


Žádáme naše zákazníky v souladu s ustanovením § 25, odst. 4, písm. d), bod 6 zákona č. 458/2000 Sb. o pochopení pro toto nezbytné omezení a doporučujeme jim provést předem potřebná opatření k zamezení případných škod a odpojit elektrické spotřebiče ze sítě.

Děkujeme za pochopení.

**Pozor! Z hlediska bezpečnosti je nutno zařízení distribuční soustavy i v této době považovat za zařízení pod napětím!**

datum zveřejnění: **13.2.2009**

**Bližší informace můžete získat na poruchové lince 840 850 860**

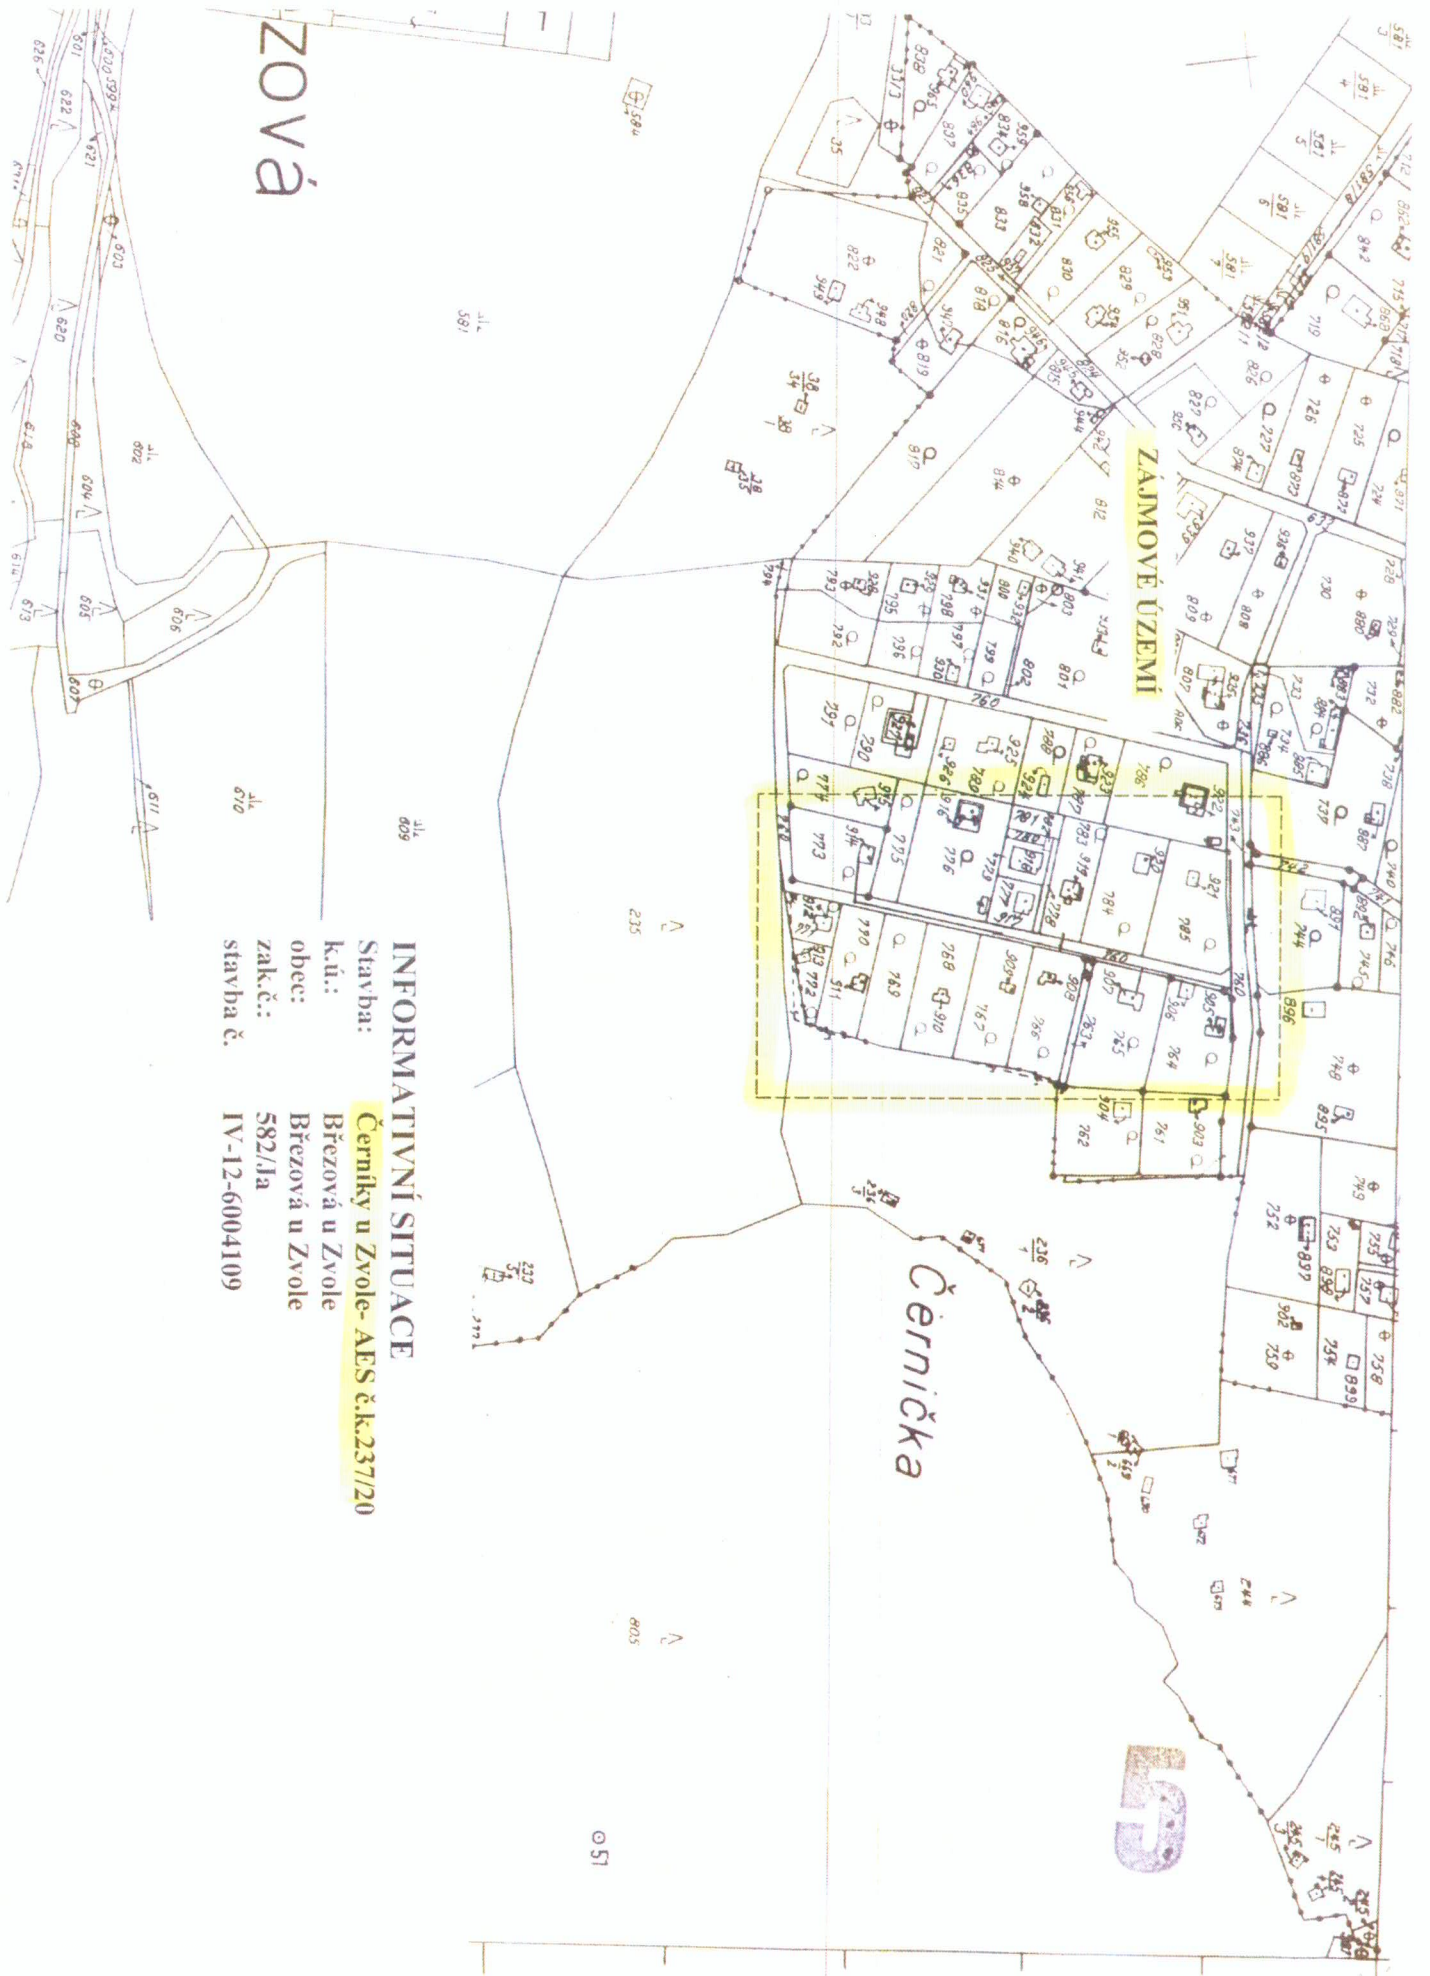

**INFORMATIVNÍ SITUACE**  
 Stavba: Černiky u Zvole- AES č.k.237/20  
 k.ú.: Březová u Zvole  
 obec: Březová u Zvole  
 zak.č.: 582/Ja  
 stavba č. IV-12-6004109