





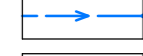


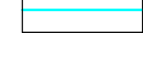

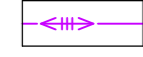
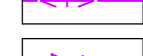

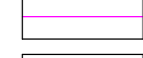


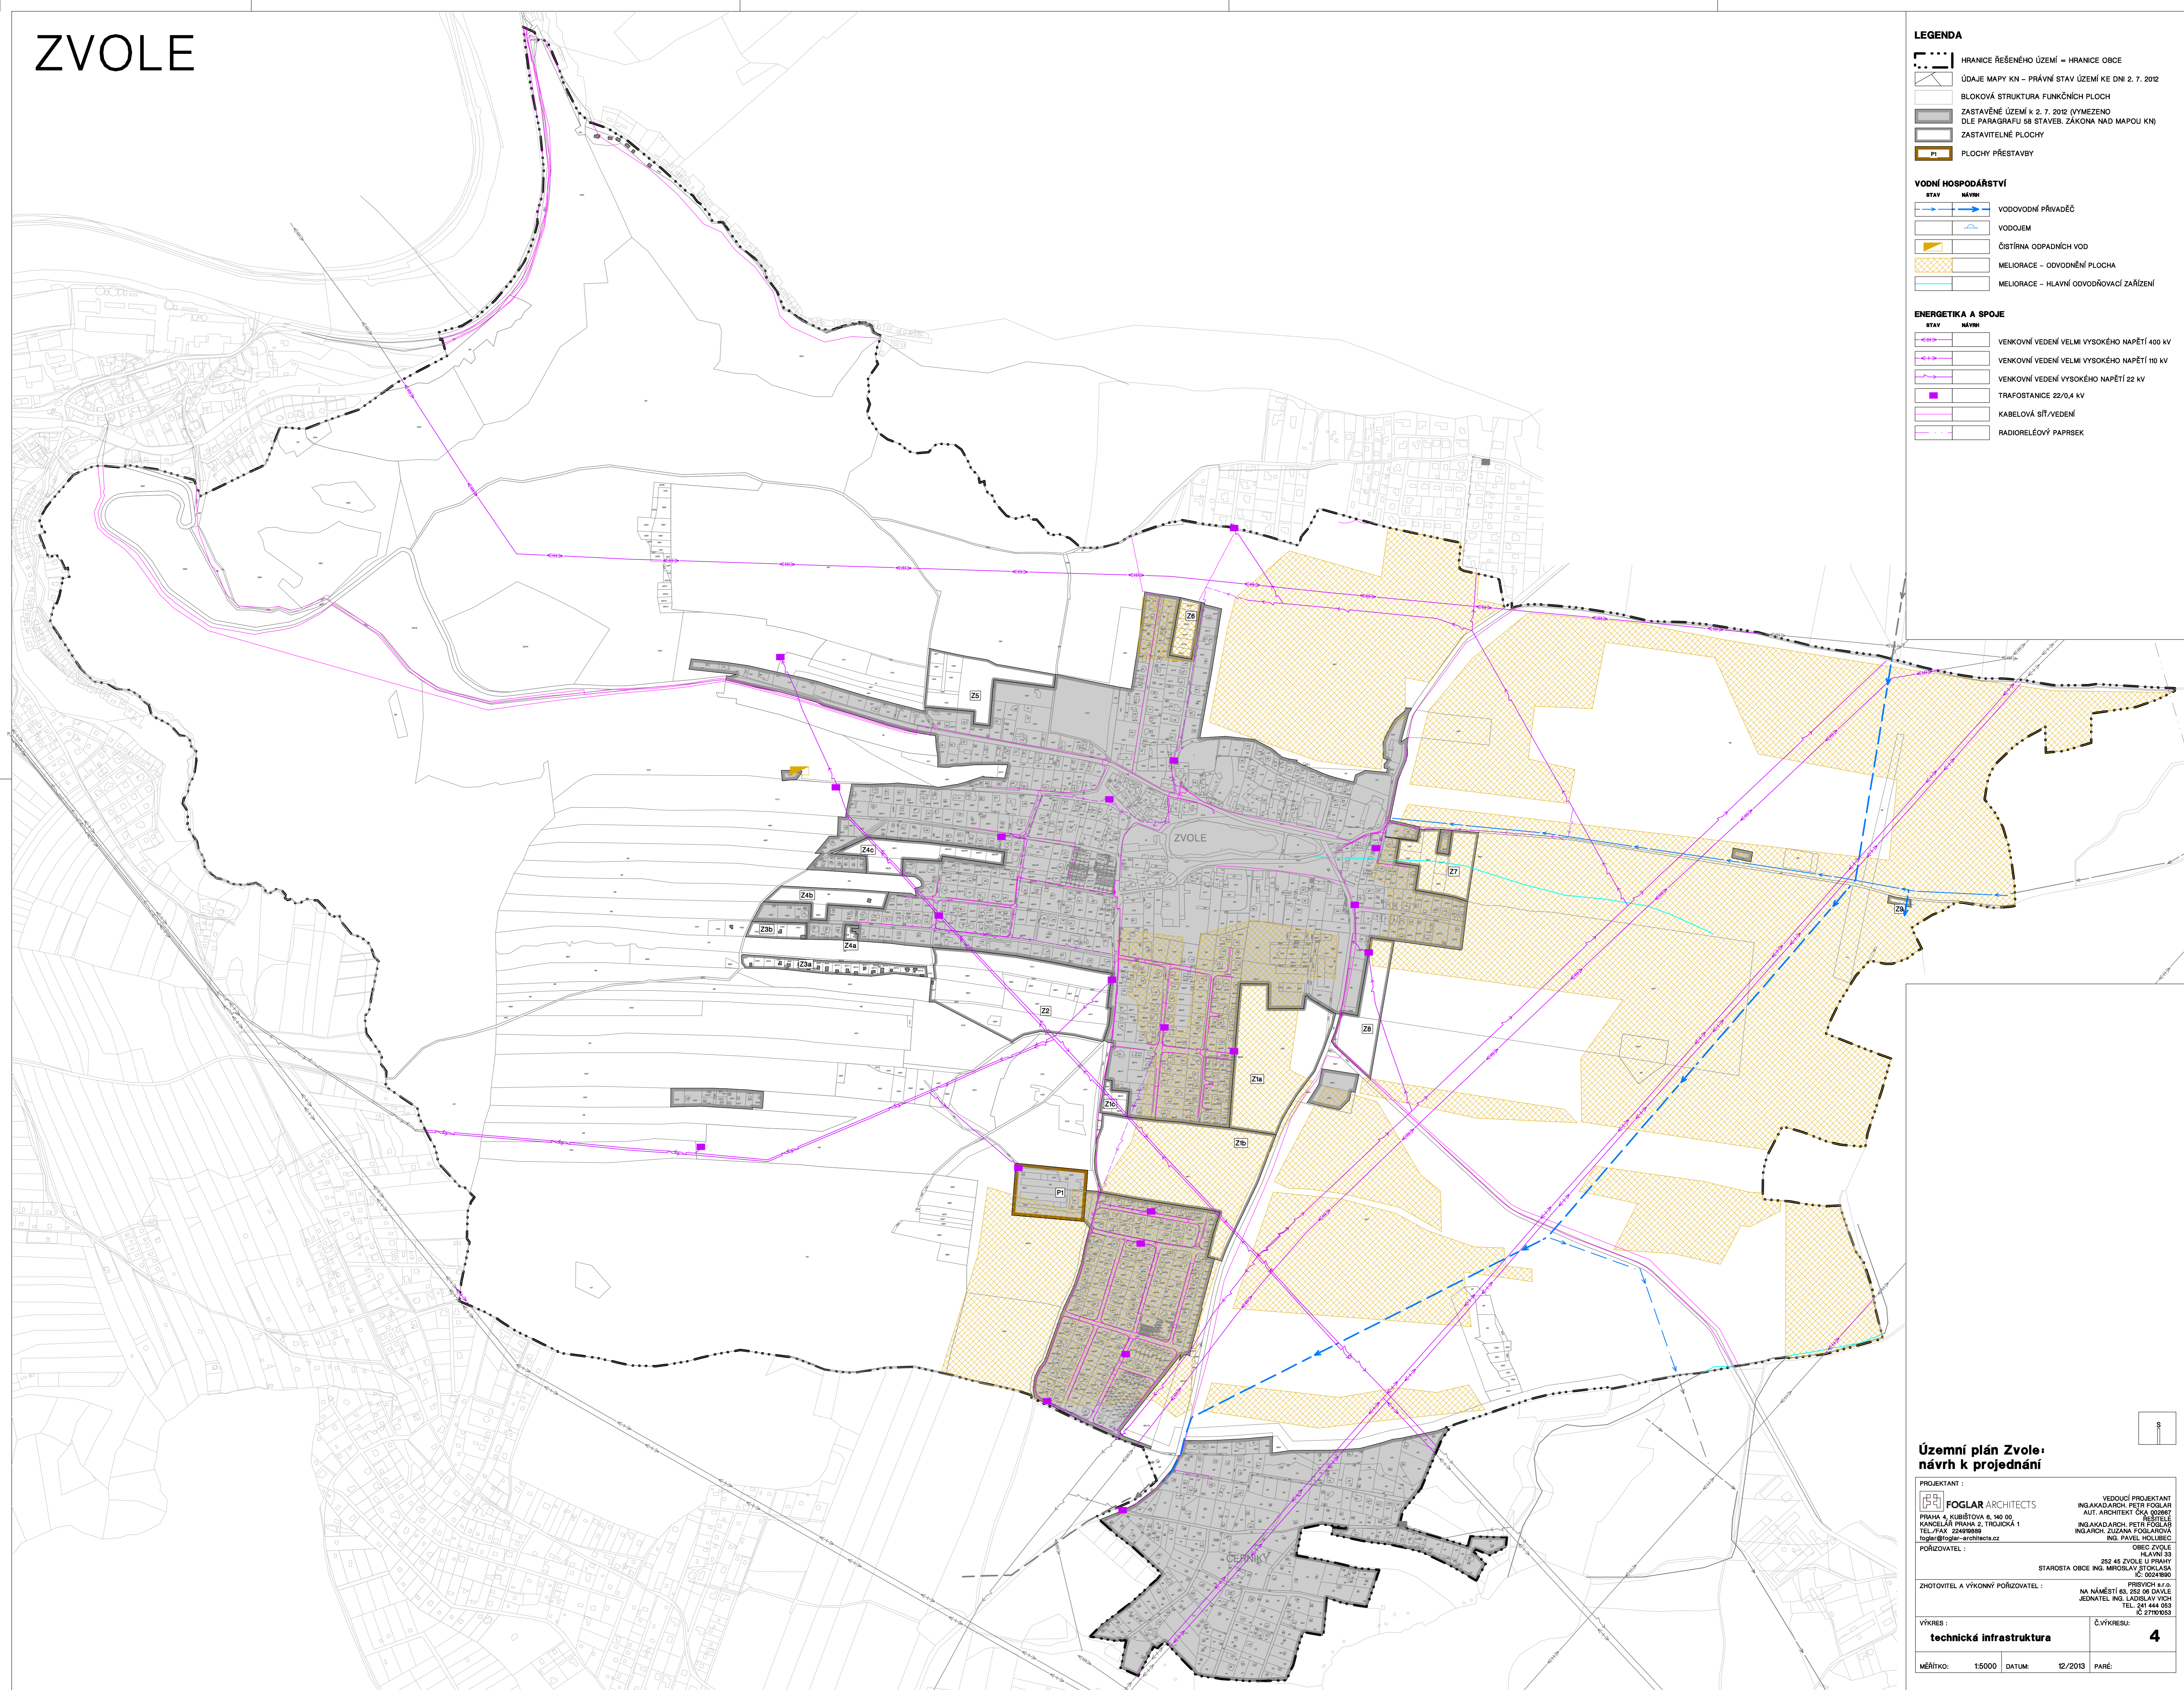



# ZVOLE

- LEGENDA**
-  HRANICE ŘEŠENÉHO ÚZEMÍ = HRANICE OBCE
  -  ÚDAJE MAPY KN – PRÁVNÍ STAV ÚZEMÍ KE DNI 2. 7. 2012
  -  BLOKOVÁ STRUKTURA FUNKČNÍCH PLOCH
  -  ZASTAVĚNÉ ÚZEMÍ K 2. 7. 2012 (VYMEZENO DLE PARAGRAFU 58 STAVEB. ZÁKONA NAD MAPOU KN)
  -  ZASTAVITELNÉ PLOCHY
  -  P1 PLOCHY PŘESTAVBY
- VODNÍ HOSPODÁŘSTVÍ**
-  VODOVODNÉ PŘÍVADĚČ
  -  VODOJEM
  -  ČIŠTÍRNA ODPADNÍCH VOD
  -  MELIORACE – ODVODNĚNÍ PLOCHA
  -  MELIORACE – HLAVNÍ ODVODŇOVACÍ ZAŘÍZENÍ
- ENERGETIKA A SPOJE**
-  VENKOVNÍ VEDENÍ VELMÍ VYSOKÉHO NAPĚTÍ 400 KV
  -  VENKOVNÍ VEDENÍ VELMÍ VYSOKÉHO NAPĚTÍ 110 KV
  -  VENKOVNÍ VEDENÍ VYSOKÉHO NAPĚTÍ 22 KV
  -  TRAFOSTANICE 22/0,4 KV
  -  KABELOVÁ SÍŤ/VEDENÍ
  -  RADIORELÉOVÝ PÁPRSEK



**Územní plán Zvole  
návrh k projednání**

<p>PROJEKTANT :</p> <p> <b>FOGLAR ARCHITECTS</b></p> <p>PRÁHA 4, KUBŠTOVA 6, 140 00 KANCELÁŘ PRÁHA 2, TROJICKÁ 1 TEL./FAX: 22493988 foglar@foglar-architects.cz</p>	<p>VEDOUČÍ PROJEKTANT ING. AKAD. ARCH. PEŤR FOGLAR AUT. ARCHITEKT ČKA 022867 ŘEŠITEL ING. AKAD. ARCH. PEŤR FOGLAR ING. ARCH. ZUZANA FOGLAROVÁ ING. PAVEL HOLLIBEC</p>
<p>POŘIZOVATEL :</p> <p>OBEC ZVOLE HLAVNÍ 33 252 45 ZVOLE U PRAHY STAROSTA OBCE ING. MIROSLAV ŠTOKLÁSA IČ: 00249590</p>	<p>PRŮVODNÍ LIST NA NÁMĚSTÍ 63, 252 06 DAVLÉ JEDNATEL ING. LADSLAV VÍCH TEL. 241 444 053 IČ 27190553</p>
<p>ZHOTOVITEL A VÝKONNÝ POŘIZOVATEL :</p> <p><b>technická infrastruktura</b></p>	<p>Č. VÝKRESU: <b>4</b></p>
<p>MĚŘÍTKO: 1:5000    DATUM: 12/2013    PARÉ:</p>	