



ZVOLE

- LEGENDA**
-  HRANICE ŘEŠENÉHO ÚZEMÍ – HRANICE OBCE
 -  ÚDAJE MAPY KN – PRÁVNÍ STAV ÚZEMÍ KE DNI 9. 5. 2014
 -  BLOKOVÁ STRUKTURA FUNKČNÍCH PLOCH
 -  ZASTAVĚNÉ ÚZEMÍ k 9. 5. 2014 (VYMEZENO DLE PARAGRAFU 58 STAVEB. ZÁKONA NAD MAPOU KN)
 -  ZASTAVITELNÉ PLOCHY
 -  P1 PLOCHY PŘESTAVBY
- VODNÍ HOSPODÁŘSTVÍ**
-  VODOVODNÍ PŘÍVADĚČ
 -  VODOJEM
 -  ČIŠTÍRNA ODPADNÍCH VOD
 -  MELIORACE – ODVODNĚNÍ PLOCHA
 -  MELIORACE – HLAVNÍ ODVODŇOVACÍ ZAŘÍZENÍ
- ENERGETIKA A SPOJE**
-  VENKOVNÍ VEDENÍ VELMÍ VYSOKÉHO NAPĚTÍ 400 KV
 -  VENKOVNÍ VEDENÍ VELMÍ VYSOKÉHO NAPĚTÍ 110 KV
 -  VENKOVNÍ VEDENÍ VYSOKÉHO NAPĚTÍ 22 KV
 -  TRAFOSTANICE 22/0,4 KV
 -  KABELOVÁ SÍŤ/VEDENÍ
 -  RADIORELÉOVÝ PÁPRSEK

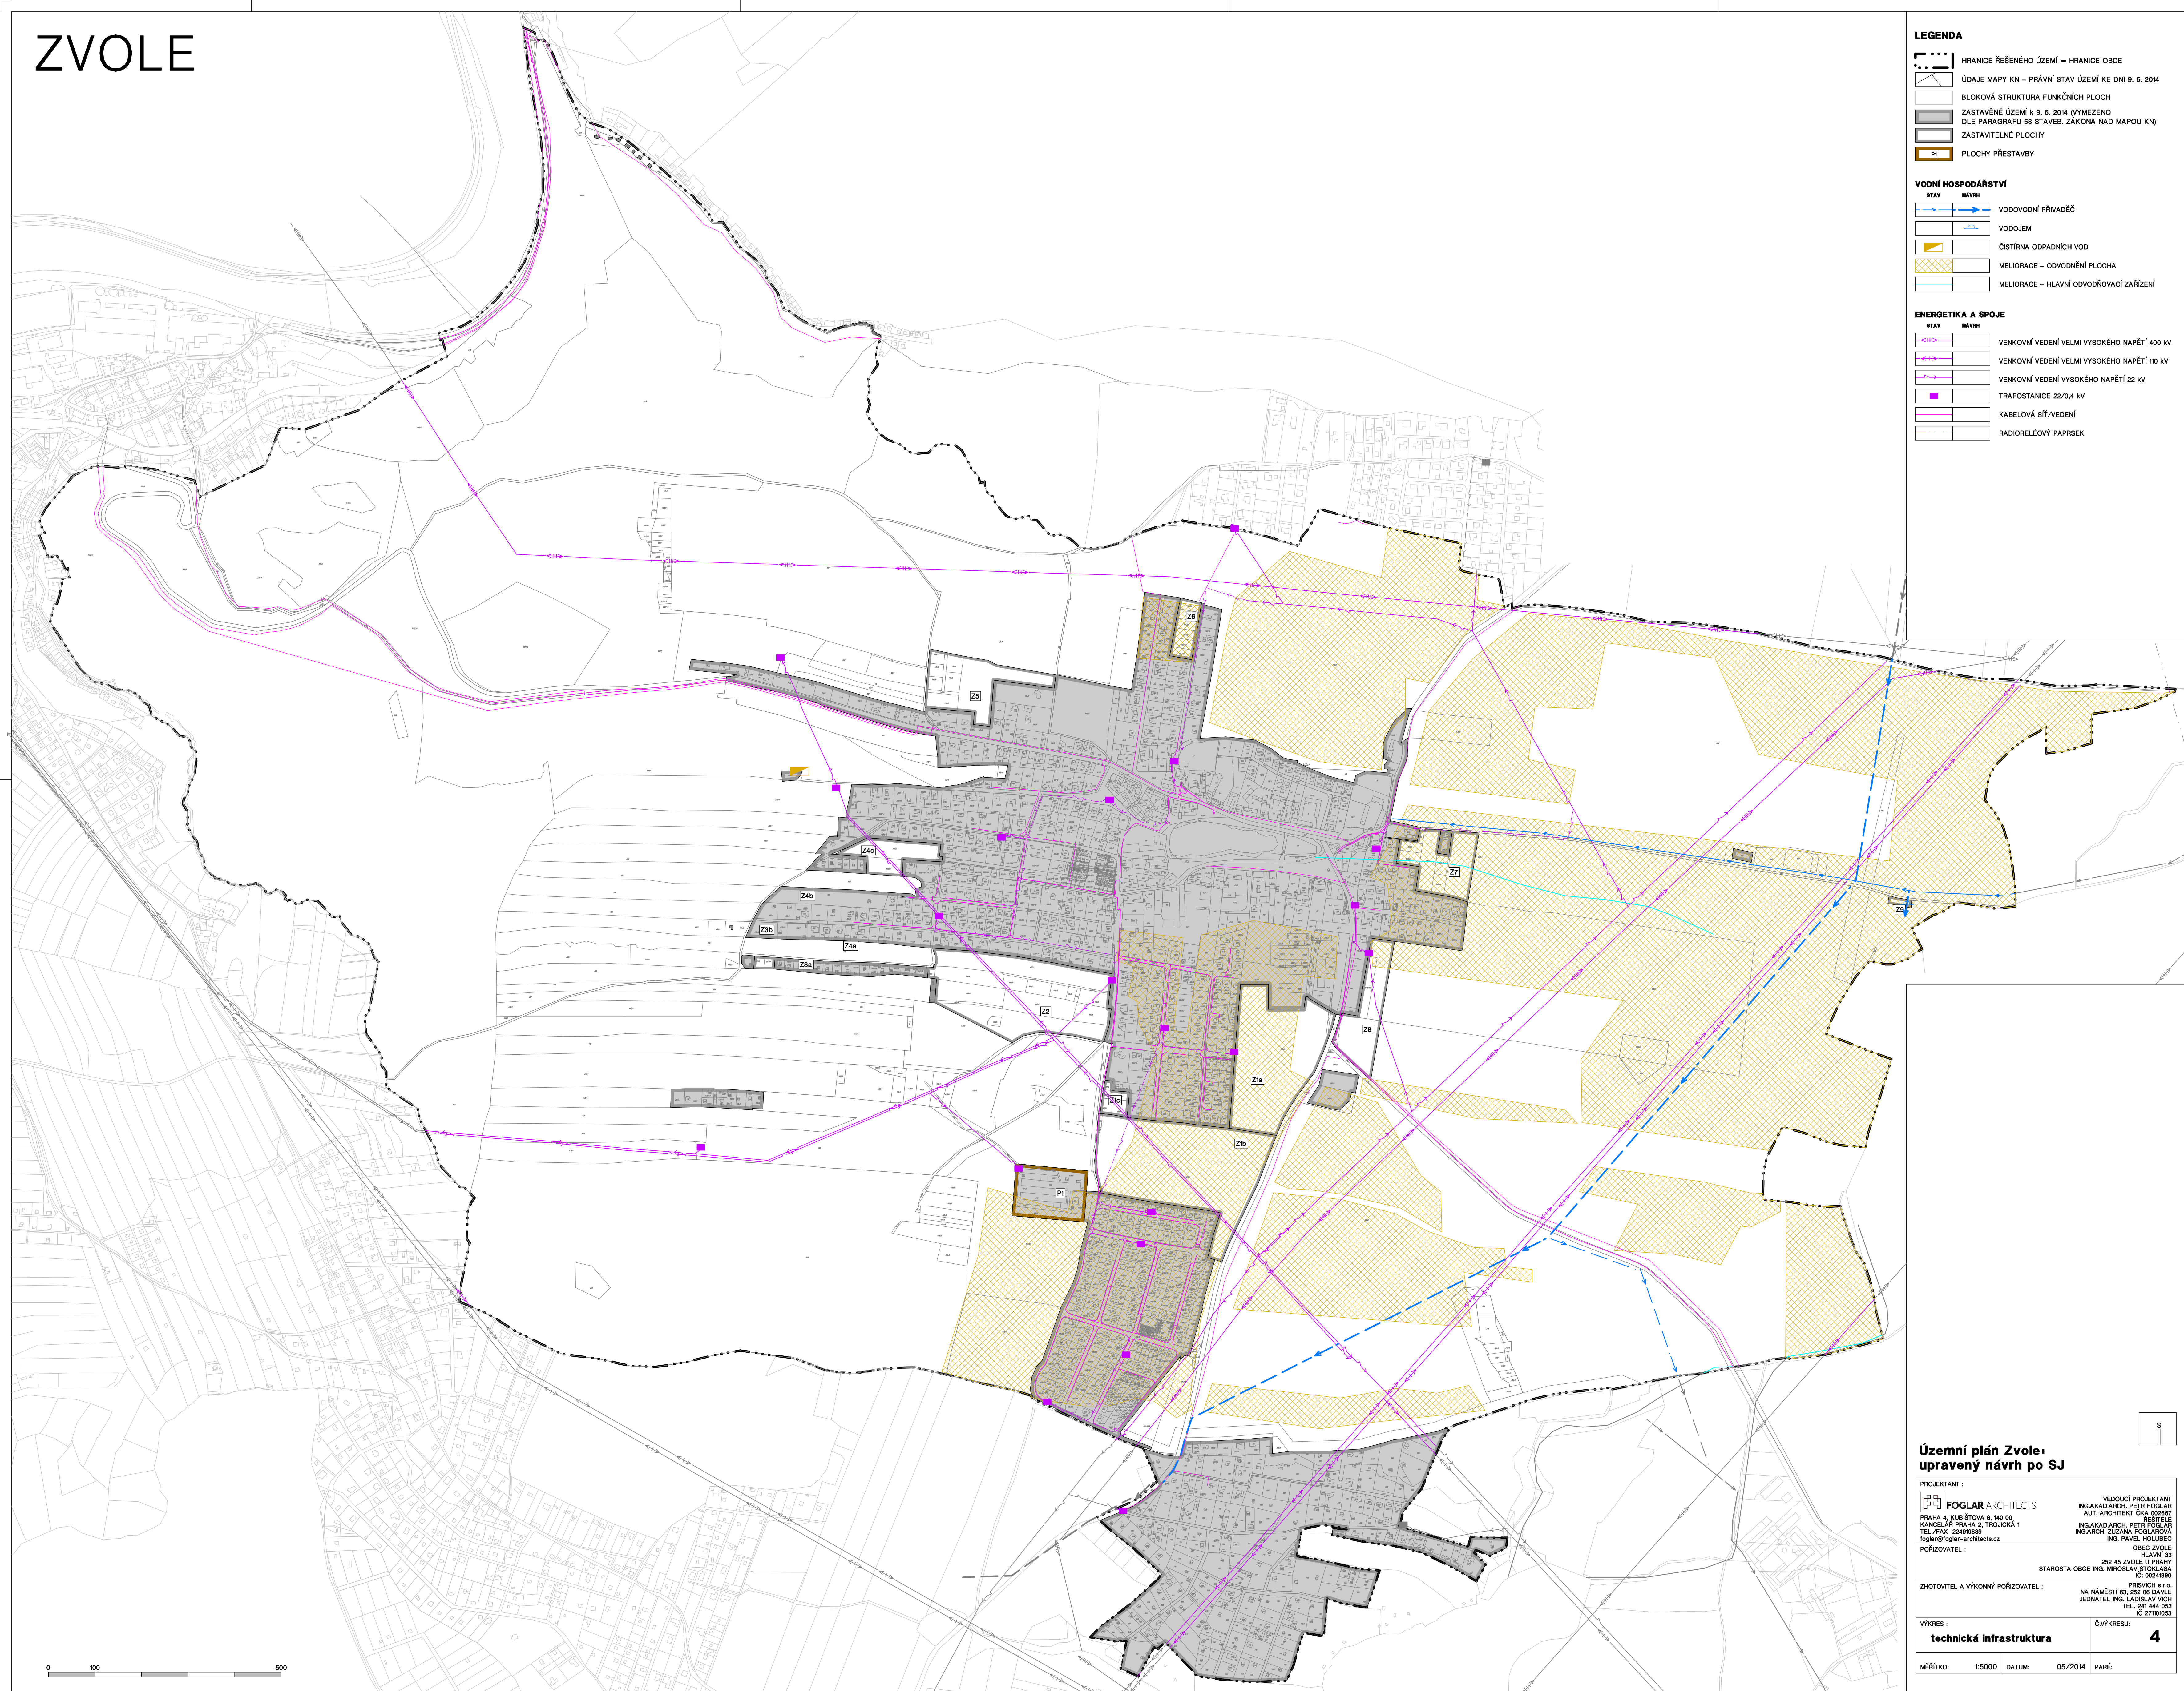

**Územní plán Zvole
upravený návrh po SJ**

PROJEKTANT :

 FOGLAR ARCHITECTS	VEDOUČÍ PROJEKTANT ING. AKAD. ARCH. PETR FOGLAR
PRAHA 4, KLUBŠTOVA 6, 140 00	AUT. ARCHITEKT ČKA 022867
KANCELÁŘ PRAHA 2, TROJICKÁ 1	ŘEŠITEL
TEL./FAX 224918988	ING. AKAD. ARCH. PETR FOGLAR
fofglar@foglar-architects.cz	ING. ARCH. ZUZANA FOGLAROVÁ
	ING. PAVEL HOLIBEC

POŘIZOVATEL :

OBEC ZVOLE	HLAVNÍ 33
252 48 ZVOLE U PRAHY	00248990
STAROSTA OBCE ING. MIROSLAV ŠTOKLÁSA	

ZHOTOVITEL A VÝKONNÝ POŘIZOVATEL :

PROVNÍCH 82 G.	252 48 ZVOLE U PRAHY
NA NÁMĚSTÍ 63, 252 06 DAVLÉ	JEDNATEL ING. LADISLAV VÍCH
TEL. 241 444 053	TEL. 241 444 053
	Č. VÝKRESU: 4

VÝKRES : **technická infrastruktura**

MĚŘÍTKO: 1:5000 DATUM: 05/2014 PARÉ:

