


# ZVOLE

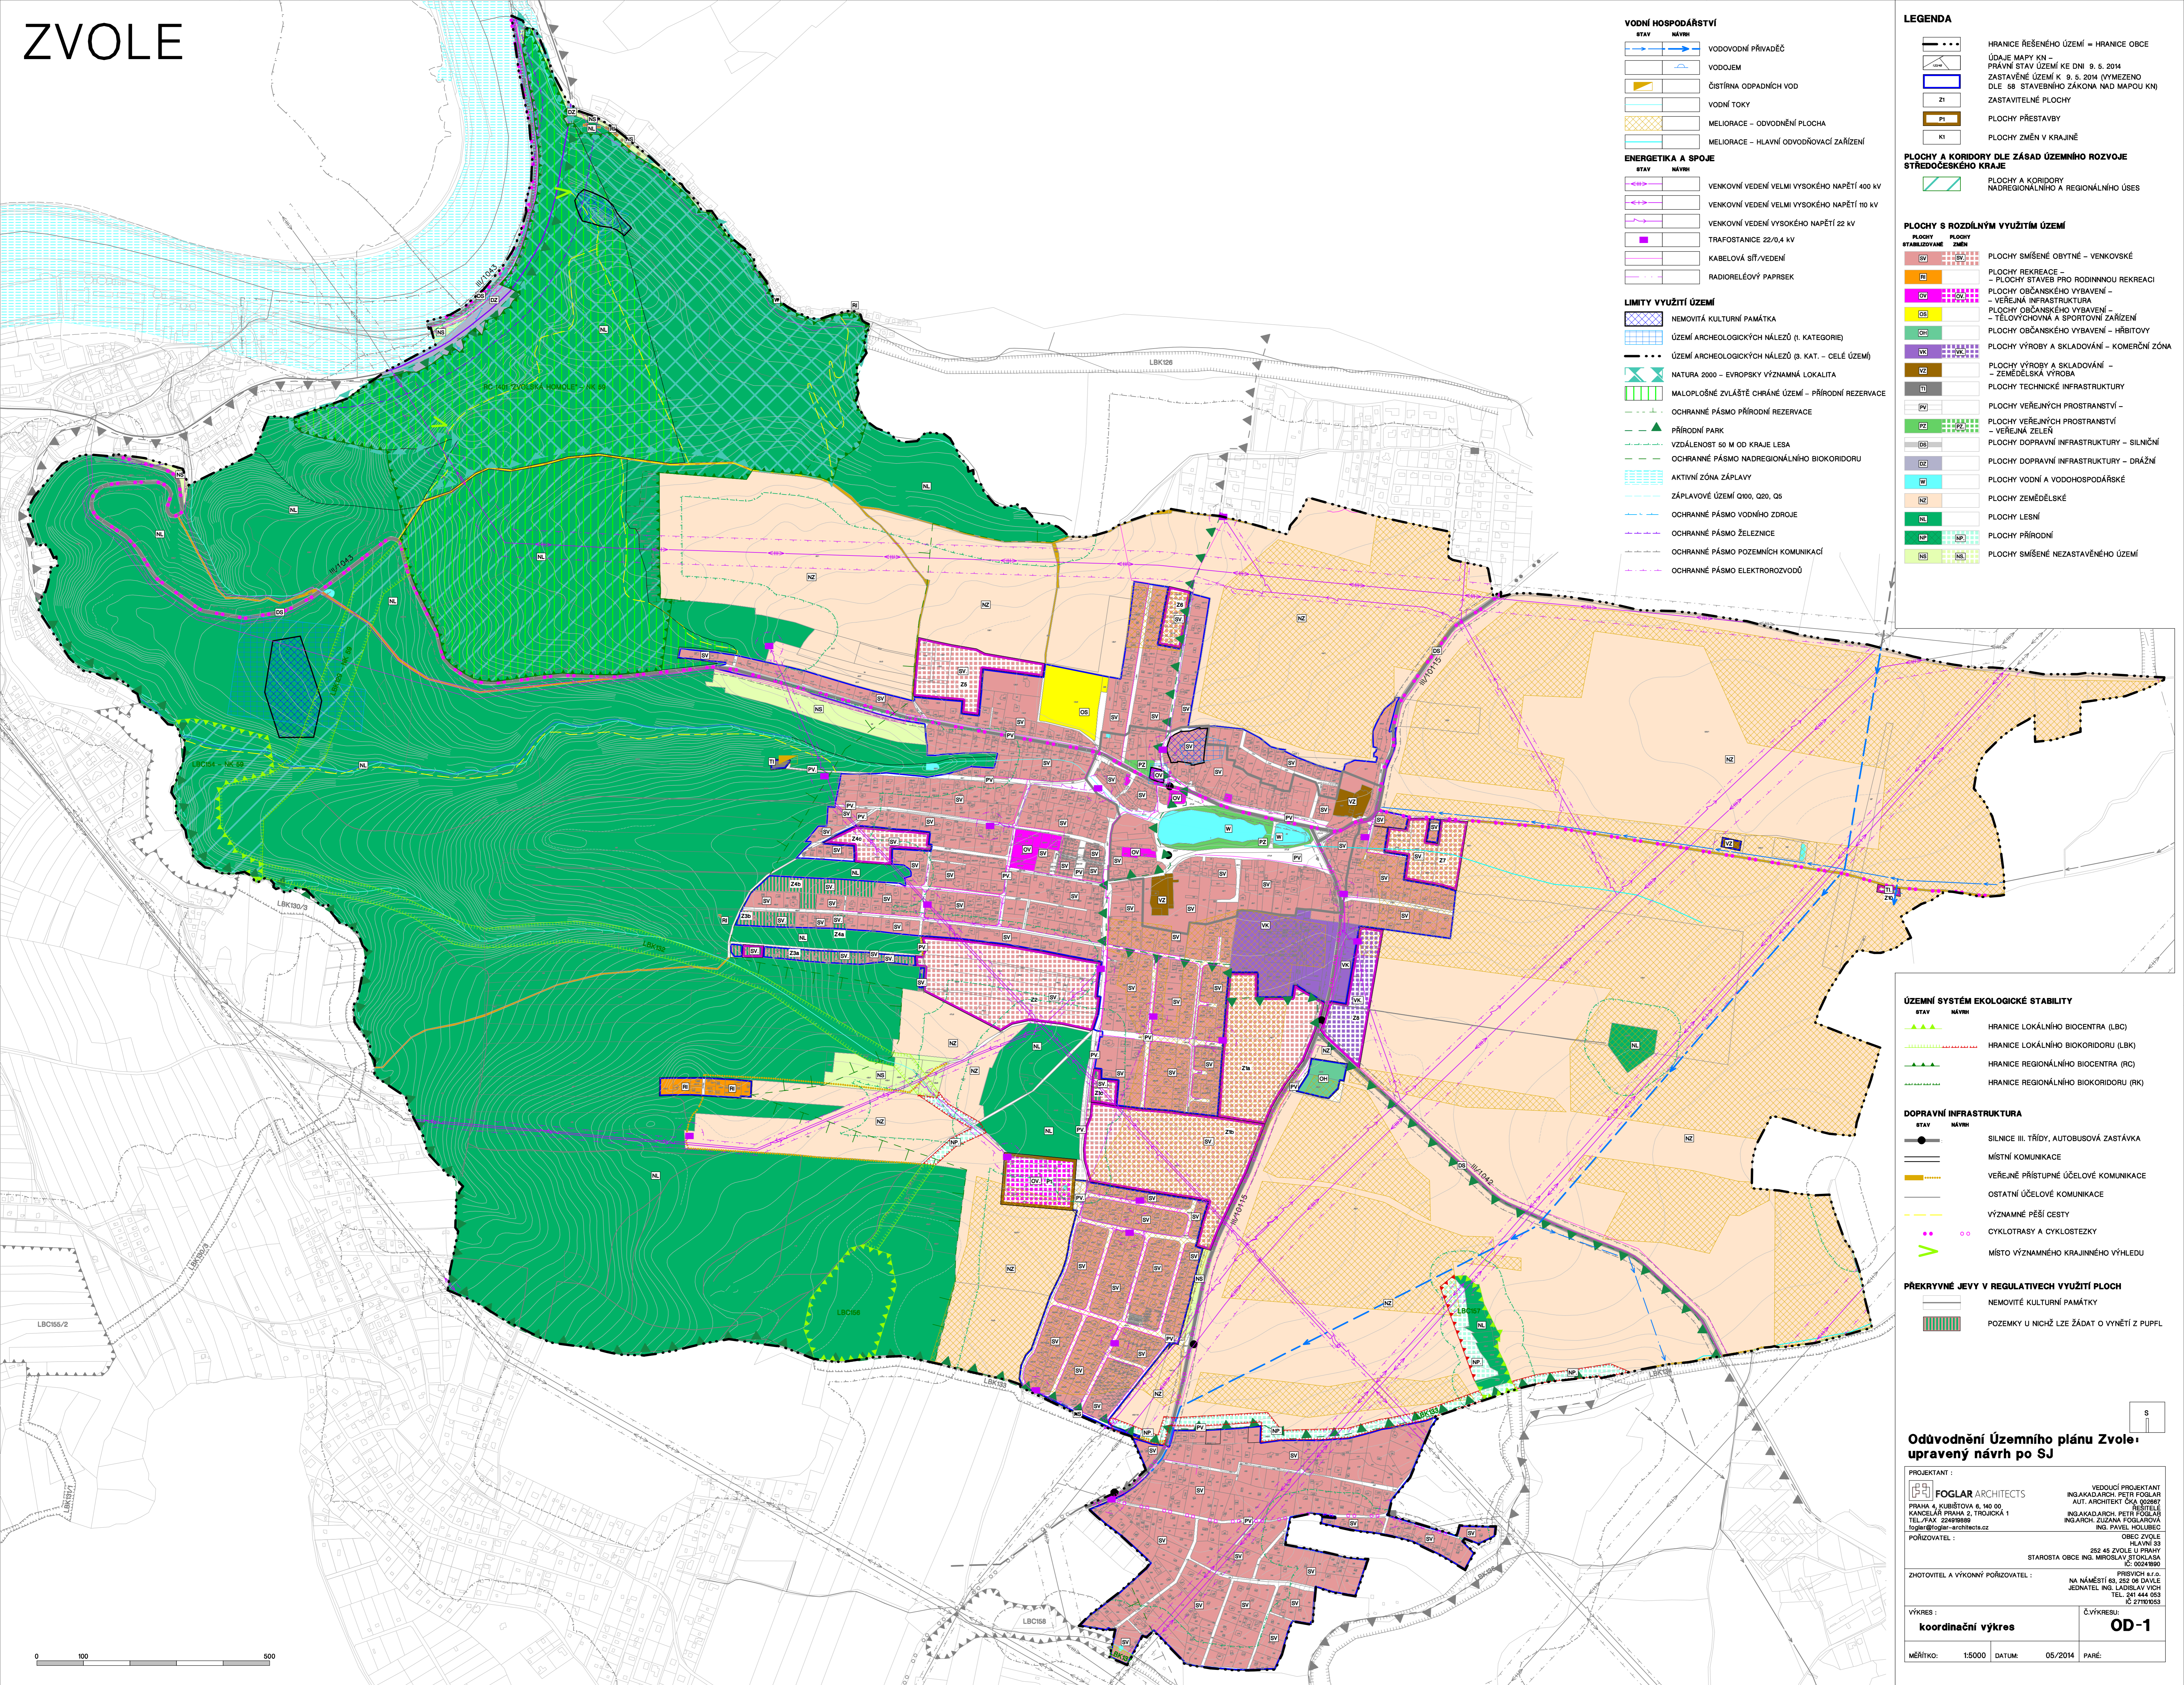

STAV	NÁVRH	LEGENDA	
		HRANICE ŘEŠENÉHO ÚZEMÍ = HRANICE OBCE	
		ÚDAJE MAPY KN – PŘÁVNÍ STAV ÚZEMÍ KE DNI 9. 5. 2014	
		ZASTAVĚNÉ ÚZEMÍ K 9. 5. 2014 (VYMEZENO DLE 58 STAVEBNÍHO ZÁKONA NAD MAPOU KN)	
		Z1 ZASTAVITELNÉ PLOCHY	
		P1 PLOCHY PŘESTAVBY	
		K1 PLOCHY ZMĚN V KRAJINĚ	
		<b>PLOCHY A KORIDORY DLE ZÁSAD ÚZEMNÍHO ROZVOJE STŘEDOČESKÉHO KRAJE</b>	
			PLOCHY A KORIDORY NADREGIONÁLNÍHO A REGIONÁLNÍHO ÚSES
<b>ENERGETIKA A SPOJE</b>	<b>ENERGETIKA A SPOJE</b>	<b>PLOCHY S ROZDÍLNÝM VYUŽITÍM ÚZEMÍ</b>	
		<b>PLOCHY STABILIZOVANÉ</b>	
			PLOCHY SMÍŠENÉ OBYTNÉ – VENKOVSKÉ
			PLOCHY REKREACE – PLOCHY STAVĚB PRO RODINNOU REKREACI
			PLOCHY OBČANSKÉHO VYBAVENÍ – VĚŘEJNÁ INFRASTRUKTURA
			PLOCHY OBČANSKÉHO VYBAVENÍ – TĚLOVÝCHOVNÁ A SPORTOVNÍ ZAŘÍZENÍ
			PLOCHY OBČANSKÉHO VYBAVENÍ – HRBITOVY
			PLOCHY VÝROBY A SKLADOVÁNÍ – KOMERČNÍ ZÓNA
			PLOCHY VÝROBY A SKLADOVÁNÍ – ZEMĚLŠKÁ VÝROBA
			PLOCHY TECHNICKÉ INFRASTRUKTURY
			PLOCHY VEŘEJNÝCH PROSTRANSTVÍ – VEŘEJNÁ ZELEN
			PLOCHY DOPRAVNÍ INFRASTRUKTURY – SILNIČNÍ
			PLOCHY DOPRAVNÍ INFRASTRUKTURY – DRÁŽNÍ
			PLOCHY VODNÍ A VODOHOSPODÁRSKÉ
			PLOCHY ZEMĚLŠKÉ
			PLOCHY LESNÍ
			PLOCHY PŘÍRODNÍ
			PLOCHY SMÍŠENÉ NEZASTAVĚNÉHO ÚZEMÍ

STAV	NÁVRH	LEGENDA
		VENKOVNÍ VEDENÍ VELMI VYSOKÉHO NAPĚTÍ 400 kV
		VENKOVNÍ VEDENÍ VELMI VYSOKÉHO NAPĚTÍ 110 kV
		VENKOVNÍ VEDENÍ VYSOKÉHO NAPĚTÍ 22 kV
		TRAFOSTANICE 22/0,4 kV
		KABELOVÁ SÍŤ/VEDENÍ
		RADIORELÉOVÝ PAPPSEK
<b>LIMITY VYUŽITÍ ÚZEMÍ</b>	<b>LIMITY VYUŽITÍ ÚZEMÍ</b>	<b>LIMITY VYUŽITÍ ÚZEMÍ</b>
		NEMOVITÁ KULTURNÍ PAMÁTKA
		ÚZEMÍ ARCHEOLOGICKÝCH NÁLEZŮ (I. KATEGORIE)
		ÚZEMÍ ARCHEOLOGICKÝCH NÁLEZŮ (3. KAT. – CELÉ ÚZEMÍ)
		NATURA 2000 – EVROPSKY VÝZNAMNÁ LOKALITA
		MALOPLOŠNĚ ZVLÁŠTĚ CHRÁNĚNÉ ÚZEMÍ – PŘÍRODNÍ REZERVACE
		OCHRANNÉ PÁSMO PŘÍRODNÍ REZERVACE
		PŘÍRODNÍ PARK
		VZDÁLENOST 50 M OD KRAJE LESA
		OCHRANNÉ PÁSMO NADREGIONÁLNÍHO BIKORIDORU
		AKTIVNÍ ZÓNA ŽÁPLAVY
		ŽÁPLAVOVÉ ÚZEMÍ Q100, Q20, Q5
		OCHRANNÉ PÁSMO VODNÍHO ZDROJE
		OCHRANNÉ PÁSMO ŽELEZNICE
		OCHRANNÉ PÁSMO POZEMNÍCH KOMUNIKACÍ
		OCHRANNÉ PÁSMO ELEKTROZVODŮ

STAV	NÁVRH	LEGENDA
		HRANICE LOKÁLNÍHO BIOCENTRA (LBC)
		HRANICE LOKÁLNÍHO BIKORIDORU (LBK)
		HRANICE REGIONÁLNÍHO BIOCENTRA (RC)
		HRANICE REGIONÁLNÍHO BIKORIDORU (RK)
<b>DOPRAVNÍ INFRASTRUKTURA</b>	<b>DOPRAVNÍ INFRASTRUKTURA</b>	<b>DOPRAVNÍ INFRASTRUKTURA</b>
		SILNICE III. TŘÍDY, AUTOBUSOVÁ ZASTÁVKA
		MÍSTNÍ KOMUNIKACE
		VEŘEJNĚ PŘÍSTUPNÉ ÚČELOVÉ KOMUNIKACE
		OSTATNÍ ÚČELOVÉ KOMUNIKACE
		VÝZNAMNÉ PĚŠÍ CESTY
		CYKLOTRASY A CYKLOSTEZKY
		MÍSTO VÝZNAMNÉHO KRAJINNÉHO VÝHLEDU
<b>PŘEKRYVNÉ JEVY V REGULATIVĚCH VYUŽITÍ PLOCH</b>	<b>PŘEKRYVNÉ JEVY V REGULATIVĚCH VYUŽITÍ PLOCH</b>	<b>PŘEKRYVNÉ JEVY V REGULATIVĚCH VYUŽITÍ PLOCH</b>
		NEMOVITÉ KULTURNÍ PAMÁTKY
		POZEMKY U NICHŽ LZE ŽÁDAT O VYJĚTÍ Z PUPPL

STAV	NÁVRH	LEGENDA
		HRANICE ŘEŠENÉHO ÚZEMÍ = HRANICE OBCE
		ÚDAJE MAPY KN – PŘÁVNÍ STAV ÚZEMÍ KE DNI 9. 5. 2014
		ZASTAVĚNÉ ÚZEMÍ K 9. 5. 2014 (VYMEZENO DLE 58 STAVEBNÍHO ZÁKONA NAD MAPOU KN)
		Z1 ZASTAVITELNÉ PLOCHY
		P1 PLOCHY PŘESTAVBY
		K1 PLOCHY ZMĚN V KRAJINĚ
<b>ENERGETIKA A SPOJE</b>	<b>ENERGETIKA A SPOJE</b>	<b>ENERGETIKA A SPOJE</b>
		VENKOVNÍ VEDENÍ VELMI VYSOKÉHO NAPĚTÍ 400 kV
		VENKOVNÍ VEDENÍ VELMI VYSOKÉHO NAPĚTÍ 110 kV
		VENKOVNÍ VEDENÍ VYSOKÉHO NAPĚTÍ 22 kV
		TRAFOSTANICE 22/0,4 kV
		KABELOVÁ SÍŤ/VEDENÍ
		RADIORELÉOVÝ PAPPSEK
<b>LIMITY VYUŽITÍ ÚZEMÍ</b>	<b>LIMITY VYUŽITÍ ÚZEMÍ</b>	<b>LIMITY VYUŽITÍ ÚZEMÍ</b>
		NEMOVITÁ KULTURNÍ PAMÁTKA
		ÚZEMÍ ARCHEOLOGICKÝCH NÁLEZŮ (I. KATEGORIE)
		ÚZEMÍ ARCHEOLOGICKÝCH NÁLEZŮ (3. KAT. – CELÉ ÚZEMÍ)
		NATURA 2000 – EVROPSKY VÝZNAMNÁ LOKALITA
		MALOPLOŠNĚ ZVLÁŠTĚ CHRÁNĚNÉ ÚZEMÍ – PŘÍRODNÍ REZERVACE
		OCHRANNÉ PÁSMO PŘÍRODNÍ REZERVACE
		PŘÍRODNÍ PARK
		VZDÁLENOST 50 M OD KRAJE LESA
		OCHRANNÉ PÁSMO NADREGIONÁLNÍHO BIKORIDORU
		AKTIVNÍ ZÓNA ŽÁPLAVY
		ŽÁPLAVOVÉ ÚZEMÍ Q100, Q20, Q5
		OCHRANNÉ PÁSMO VODNÍHO ZDROJE
		OCHRANNÉ PÁSMO ŽELEZNICE
		OCHRANNÉ PÁSMO POZEMNÍCH KOMUNIKACÍ
		OCHRANNÉ PÁSMO ELEKTROZVODŮ

STAV	NÁVRH	LEGENDA
		HRANICE ŘEŠENÉHO ÚZEMÍ = HRANICE OBCE
		ÚDAJE MAPY KN – PŘÁVNÍ STAV ÚZEMÍ KE DNI 9. 5. 2014
		ZASTAVĚNÉ ÚZEMÍ K 9. 5. 2014 (VYMEZENO DLE 58 STAVEBNÍHO ZÁKONA NAD MAPOU KN)
		Z1 ZASTAVITELNÉ PLOCHY
		P1 PLOCHY PŘESTAVBY
		K1 PLOCHY ZMĚN V KRAJINĚ
<b>ENERGETIKA A SPOJE</b>	<b>ENERGETIKA A SPOJE</b>	<b>ENERGETIKA A SPOJE</b>
		VENKOVNÍ VEDENÍ VELMI VYSOKÉHO NAPĚTÍ 400 kV
		VENKOVNÍ VEDENÍ VELMI VYSOKÉHO NAPĚTÍ 110 kV
		VENKOVNÍ VEDENÍ VYSOKÉHO NAPĚTÍ 22 kV
		TRAFOSTANICE 22/0,4 kV
		KABELOVÁ SÍŤ/VEDENÍ
		RADIORELÉOVÝ PAPPSEK
<b>LIMITY VYUŽITÍ ÚZEMÍ</b>	<b>LIMITY VYUŽITÍ ÚZEMÍ</b>	<b>LIMITY VYUŽITÍ ÚZEMÍ</b>
		NEMOVITÁ KULTURNÍ PAMÁTKA
		ÚZEMÍ ARCHEOLOGICKÝCH NÁLEZŮ (I. KATEGORIE)
		ÚZEMÍ ARCHEOLOGICKÝCH NÁLEZŮ (3. KAT. – CELÉ ÚZEMÍ)
		NATURA 2000 – EVROPSKY VÝZNAMNÁ LOKALITA
		MALOPLOŠNĚ ZVLÁŠTĚ CHRÁNĚNÉ ÚZEMÍ – PŘÍRODNÍ REZERVACE
		OCHRANNÉ PÁSMO PŘÍRODNÍ REZERVACE
		PŘÍRODNÍ PARK
		VZDÁLENOST 50 M OD KRAJE LESA
		OCHRANNÉ PÁSMO NADREGIONÁLNÍHO BIKORIDORU
		AKTIVNÍ ZÓNA ŽÁPLAVY
		ŽÁPLAVOVÉ ÚZEMÍ Q100, Q20, Q5
		OCHRANNÉ PÁSMO VODNÍHO ZDROJE
		OCHRANNÉ PÁSMO ŽELEZNICE
		OCHRANNÉ PÁSMO POZEMNÍCH KOMUNIKACÍ
		OCHRANNÉ PÁSMO ELEKTROZVODŮ

**Odvodnění Územního plánu Zvole upravený návrh po SJ**

PROJEKTANT : **FOGLAR ARCHITECTS**  
 PRAHA 4, KUBIŠTOVA 8, 140 00  
 KANCELÁŘ PRAHA 2, TROJICKÁ 1  
 TEL./FAX: 224918988  
 foglar@foglar-architects.cz

VEDOUČÍ PROJEKTANT  
 ING. KADARČEK, PETR  
 AUT. ARCHITEKT ČKA 020862  
 BŘEŠTĚLÉ  
 ING. KADARČEK, PETR  
 ING. JARUŠ, ZUZANA  
 ING. FOGLAR, PAVEL  
 ING. HOLUBEČ

POŘIZOVATEL : OBEC ZVOLE  
 HLAVNÍ 33  
 253 43 ZVOLE U PRAHY  
 STAROSTA OBCE ING. MÍROSLAV ŠTOLCÁŘ  
 IČ: 00248900

ZHOTOVITEL A VÝKONNÝ POŘIZOVATEL : PŘÍROVNÝ M. A. S.  
 NA NÁMĚSTÍ 83, 252 06 DAVLÉ  
 JEDNATEL ING. LADISLAV VÍCH  
 TEL: 241 444 053  
 IČ: 27190053

VÝKRES : <b>koordináční výkres</b>	Č. VÝKRESU : <b>OD-1</b>
MĚŘÍTKO : 1:5000	DATUM : 05/2014
PARÉ :	

