ZVOLE

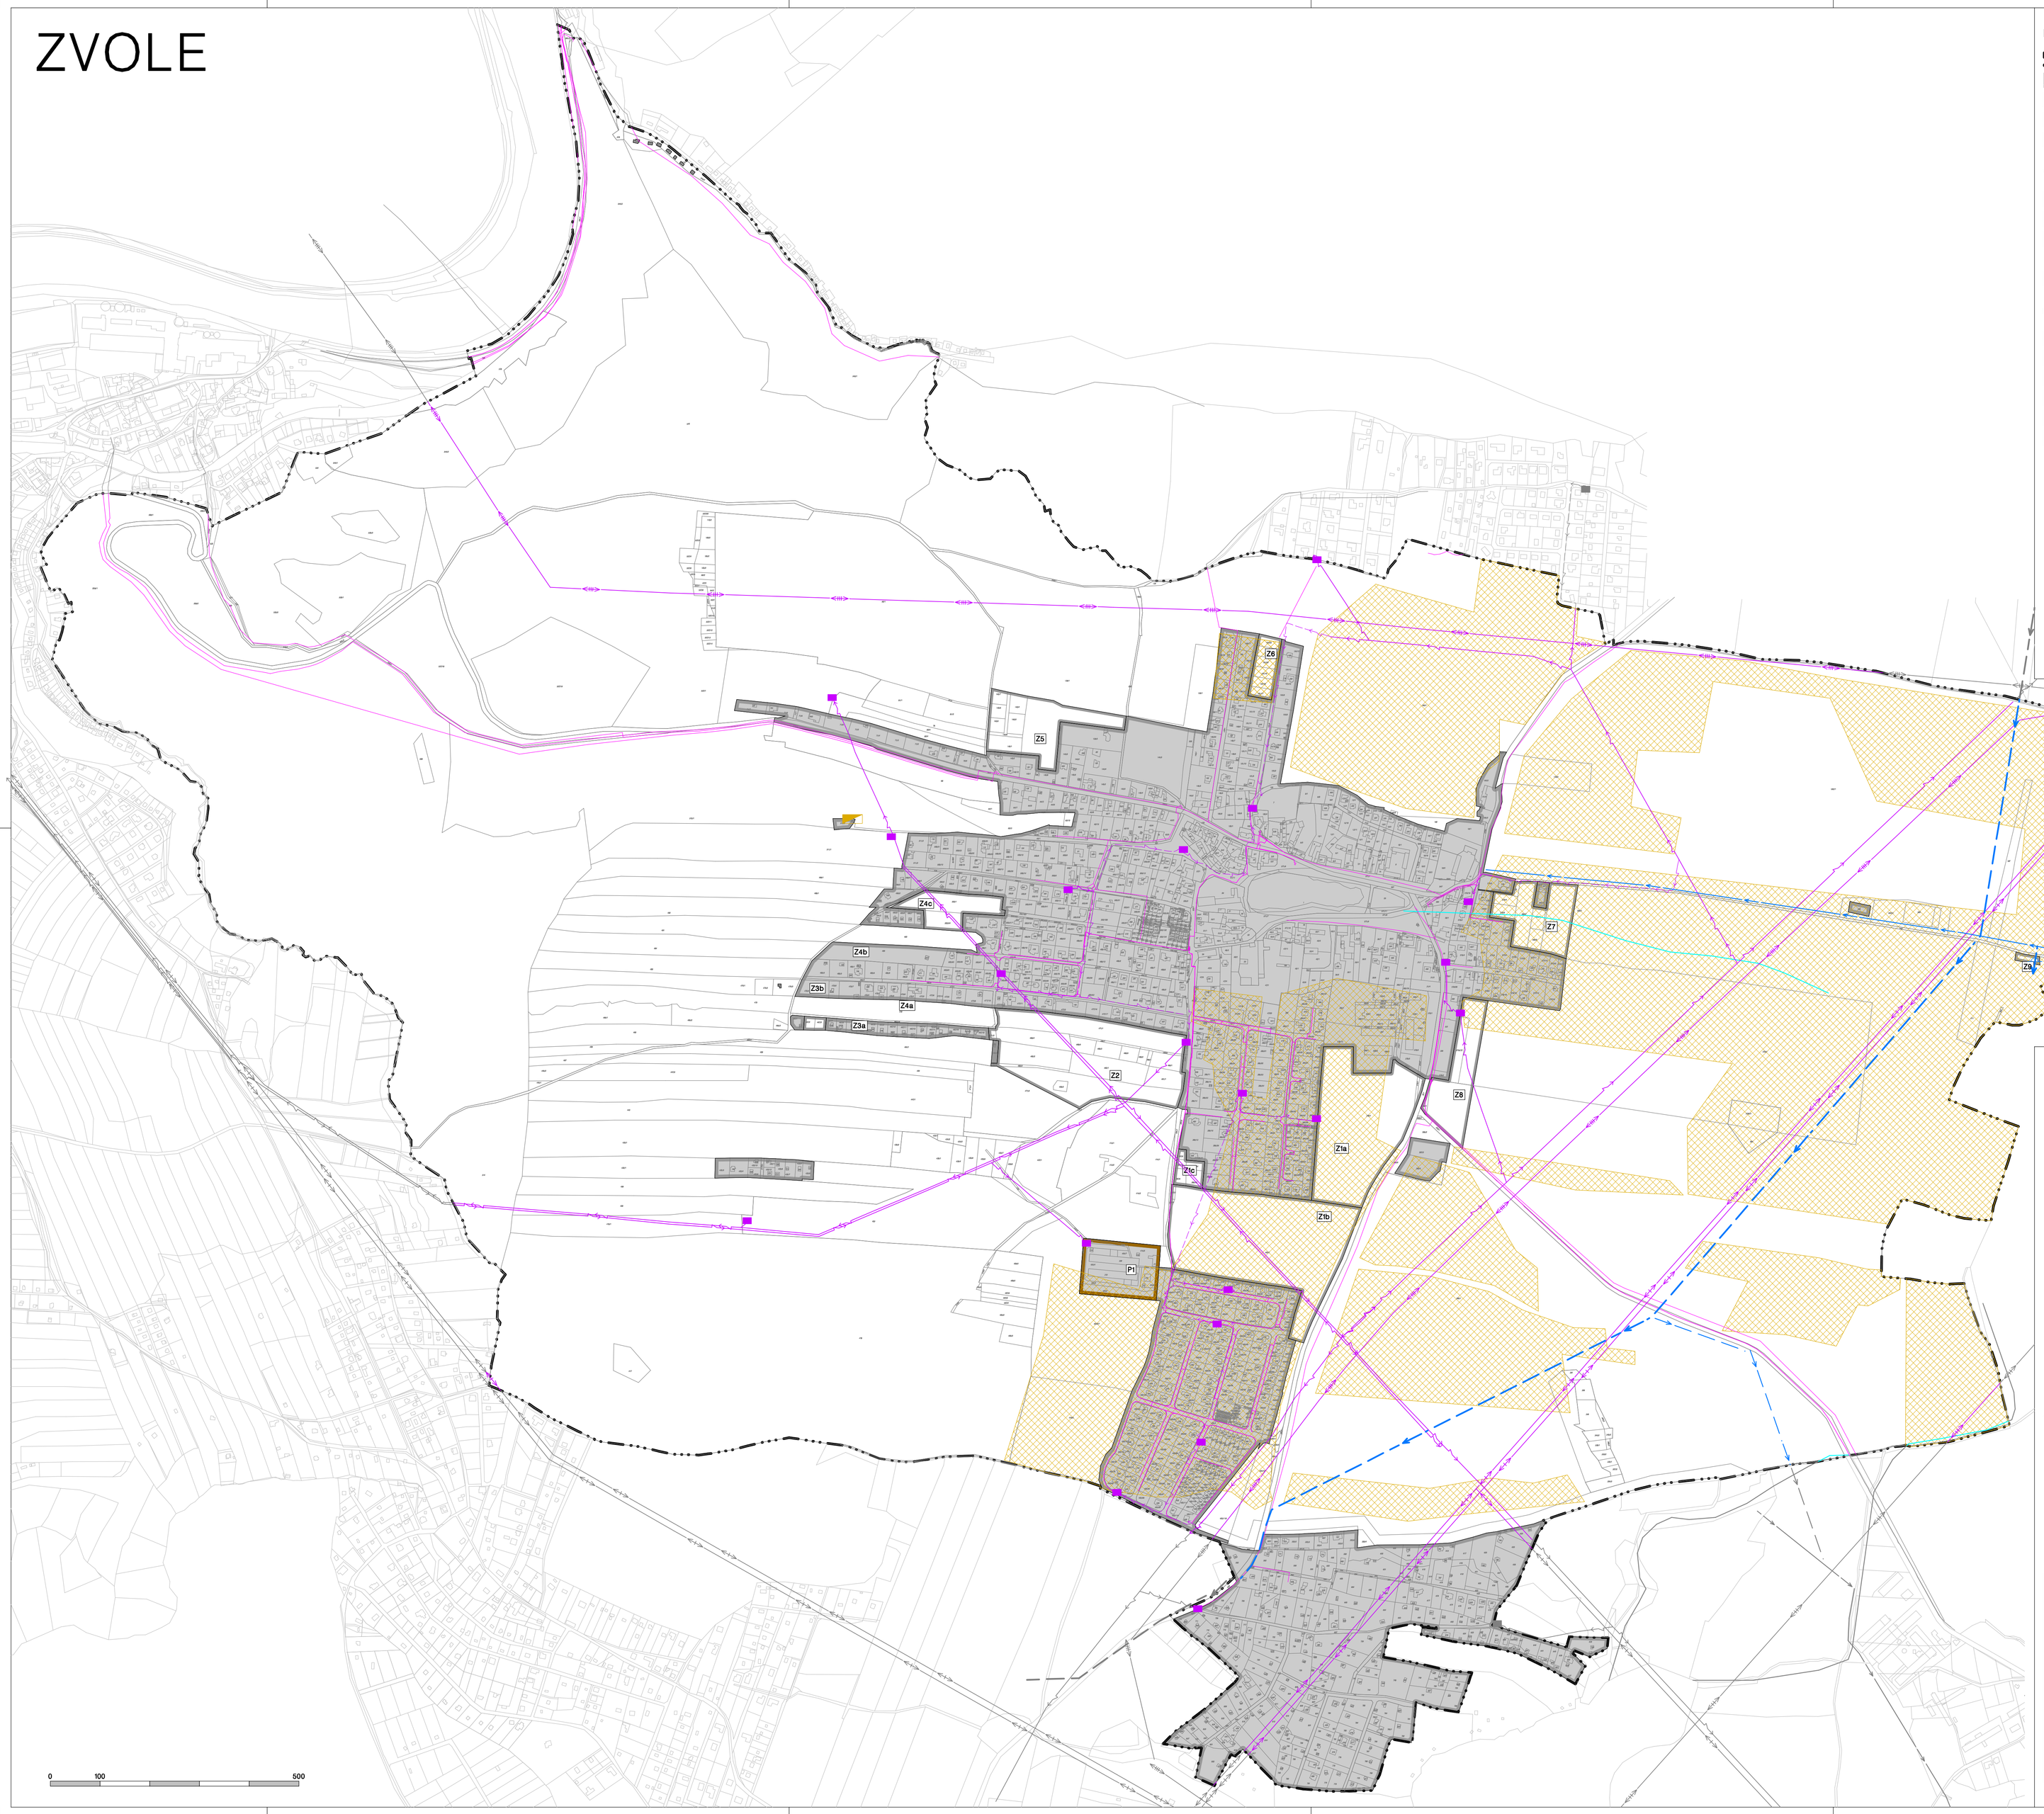

LEGENDA

- HRANICE ŘEŠENÉHO ÚZEMÍ = HRANICE OBCE
- ÚDAJE MAPY KN – PRÁVNÍ STAV ÚZEMÍ KE DNI 9. 5. 2014
- ZASTAVĚNÉ ÚZEMÍ k 9. 5. 2014 (VYMEZENO DLE PARAGRAFU 58 STAVEB. ZÁKONA NAD MAPOU KN)
- ZASTAVITELNÉ PLOCHY
- P1 PLOCHY PŘESTAVBY

VODNÍ HOSPODÁŘSTVÍ

STAV | NÁVRH

- VODOVODNÍ PŘIVADĚČ
- VODOJEM
- ČISTÍRNA ODPADNÍCH VOD
- MELIORACE – ODVODNĚNÍ PLOCHA
- MELIORACE – HLAVNÍ ODVODŇOVACÍ ZAŘÍZENÍ

ENERGETIKA A SPOJE

STAV | NÁVRH

- VENKOVNÍ VEDENÍ VELMI VYSOKÉHO NAPĚTÍ 400 kV
- VENKOVNÍ VEDENÍ VELMI VYSOKÉHO NAPĚTÍ 110 kV
- VENKOVNÍ VEDENÍ VYSOKÉHO NAPĚTÍ 22 kV
- TRAFOSTANICE 22/0,4 kV
- KABELOVÁ SÍŤ/VEDENÍ
- RADIORELÉOVÝ PAPRSEK

ZÁZNAM O ÚČINNOSTI	
Správní orgán, který ÚP Zvole vydal usnesením č. 14/II/5a ze dne 25. září 2014 jako opatření obecné povahy č.1/2014/OOP: **Zastupitelstvo obce Zvole**	Podpis oprávněné úřední osoby pořizovatele:
Datum nabytí účinnosti změny: **11. října 2014**	
Pořizovatel: **Obecní úřad Zvole**	
Oprávněná úřední osoba pořizovatele Jméno a příjmení: **ing. Miroslav Stoklasa**	
Funkce: **starosta obce**	razítko úředního razítka

Územní plán Zvole

PROJEKTANT :

FOGLAR ARCHITECTS

PRAHA 4, KUBIŠTOVA 6, 140 00
KANCELÁŘ PRAHA 2, TROJICKÁ 1
TEL./FAX 224918889
foglar@foglar-architects.cz

VEDOUCÍ PROJEKTANT
ING.KAD.ARCH. PETR FOGLAR
AUT. ARCHITEKT ČKA 002667
ŘEŠITELÉ
ING.KAD.ARCH. PETR FOGLAR
ING.ARCH. ZUZANA FOGLAROVÁ
ING. PAVEL HOLUBEC

POŘIZOVATEL :
OBEC ZVOLE
HLAVNÍ 33
252 45 ZVOLE U PRAHY
STAROSTA OBCE ING. MIROSLAV ŠTOKLASA
IČ: 00241590

ZHOTOVITEL A VÝKONNÝ POŘIZOVATEL :
PRISVICH s.r.o.
NA NÁMĚSTÍ 63, 252 06 DAVLE
JEDNATEL ING. LADISLAV VICH
TEL. 241 444 053
IČ 27170053

VÝKRES :
Výkres koncepce technické infrastruktury

Č.VÝKRESU: **4**

MĚŘÍTKO: 1:5000 | DATUM: 09/2014 | PARÉ: